



Type E1	bwnr(s) : 52, 56
Type E2s	bwnr(s) : 51, 55
Type F1	bwnr(s) : 53, 57
Type F1s	bwnr(s) : 50, 54
Type G1	bwnr(s) : 3, 5, 9, 11
Type G1s	bwnr(s) : 2, 4, 8, 10
Type G2	bwnr(s) : 1, 7
Type G2s	bwnr(s) : 6, 12
Type H1	bwnr(s) : 24
Type H1s	bwnr(s) : 23
Type H2s	bwnr(s) : 25
Type I1	bwnr(s) : 22
Type J1	bwnr(s) : 16, 19
Type J1s	bwnr(s) : 15
Type J2s	bwnr(s) : 17
Type J3s	bwnr(s) : 20
Type K1	bwnr(s) : 14
Type M1	bwnr(s) : 21
Type M1s	bwnr(s) : 18
Type M2s	bwnr(s) : 13
Type N1	bwnr(s) : 29
Type N1s	bwnr(s) : 27, 30
Type N2	bwnr(s) : 28
Type O1s	bwnr(s) : 26
Type O2	bwnr(s) : 31

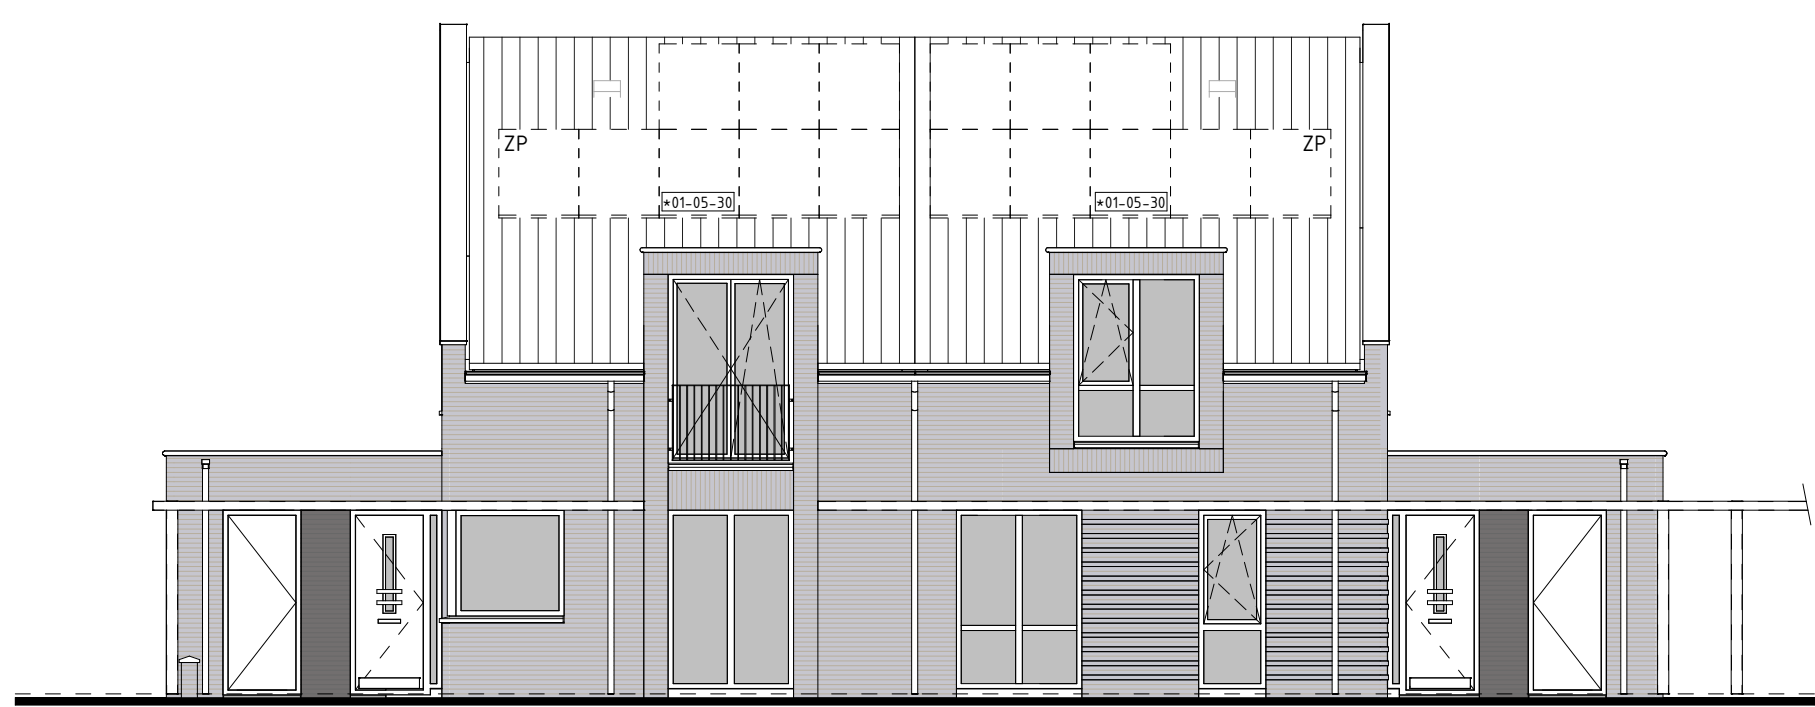


type G2
bwnr get.: 1, 7

VOORGEVEL
1:50

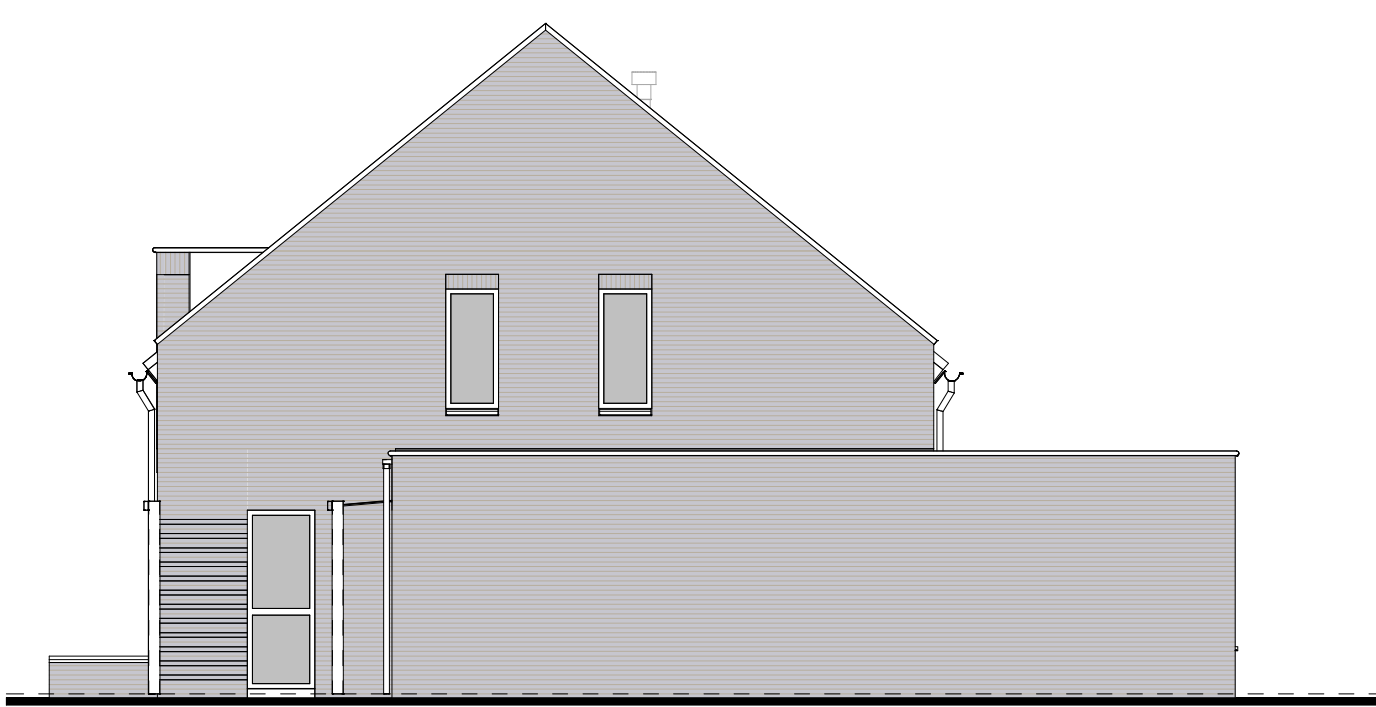


type G1s
bwnr get.: 2, 8

RECHTERGEVEL
1:50

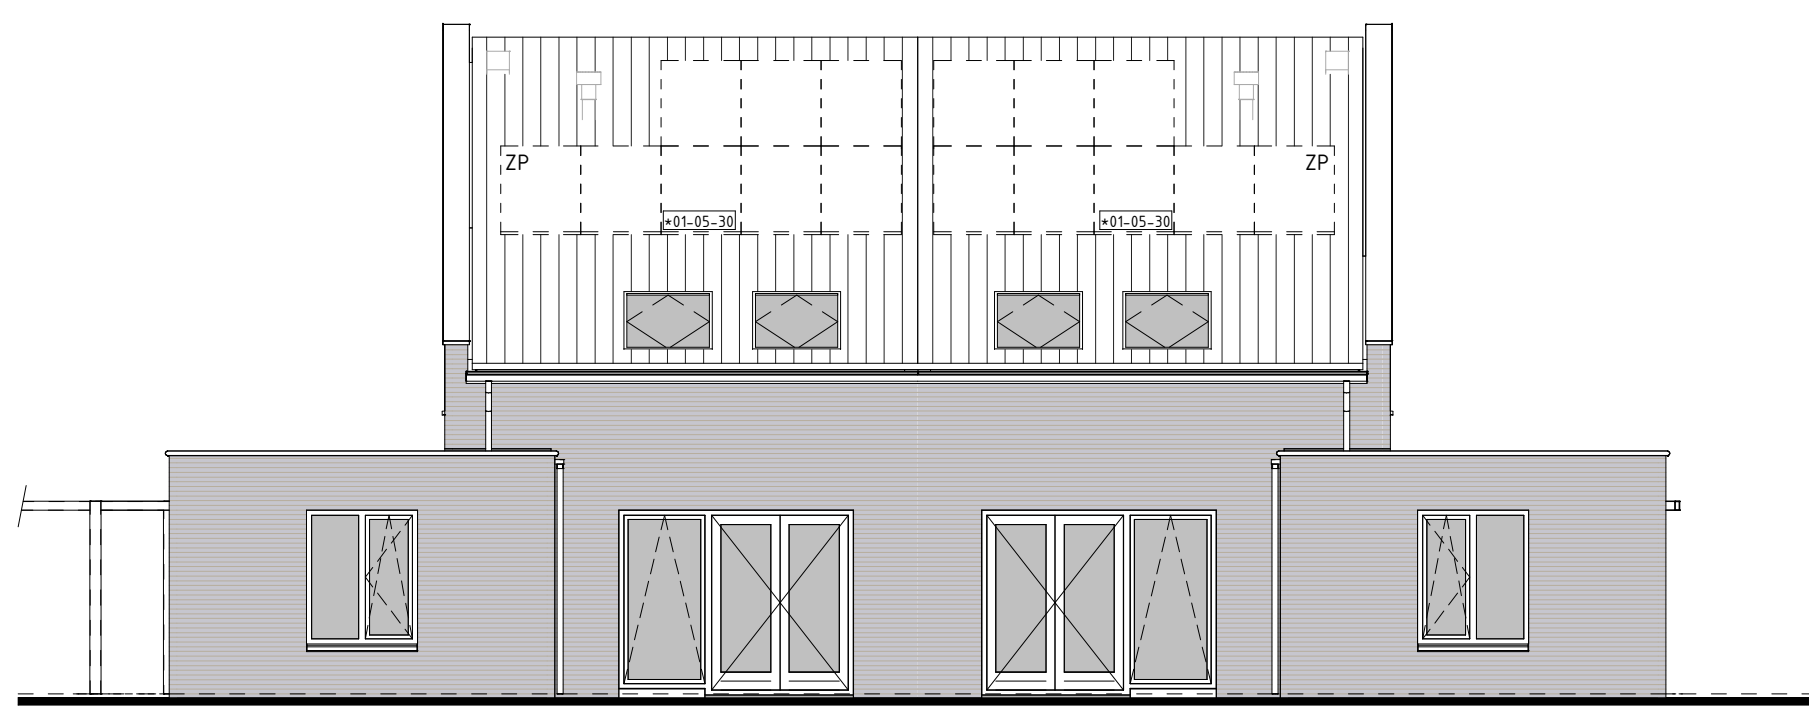


type G1s
bwnr get.: 2, 8

ACHTERGEVEL
1:50

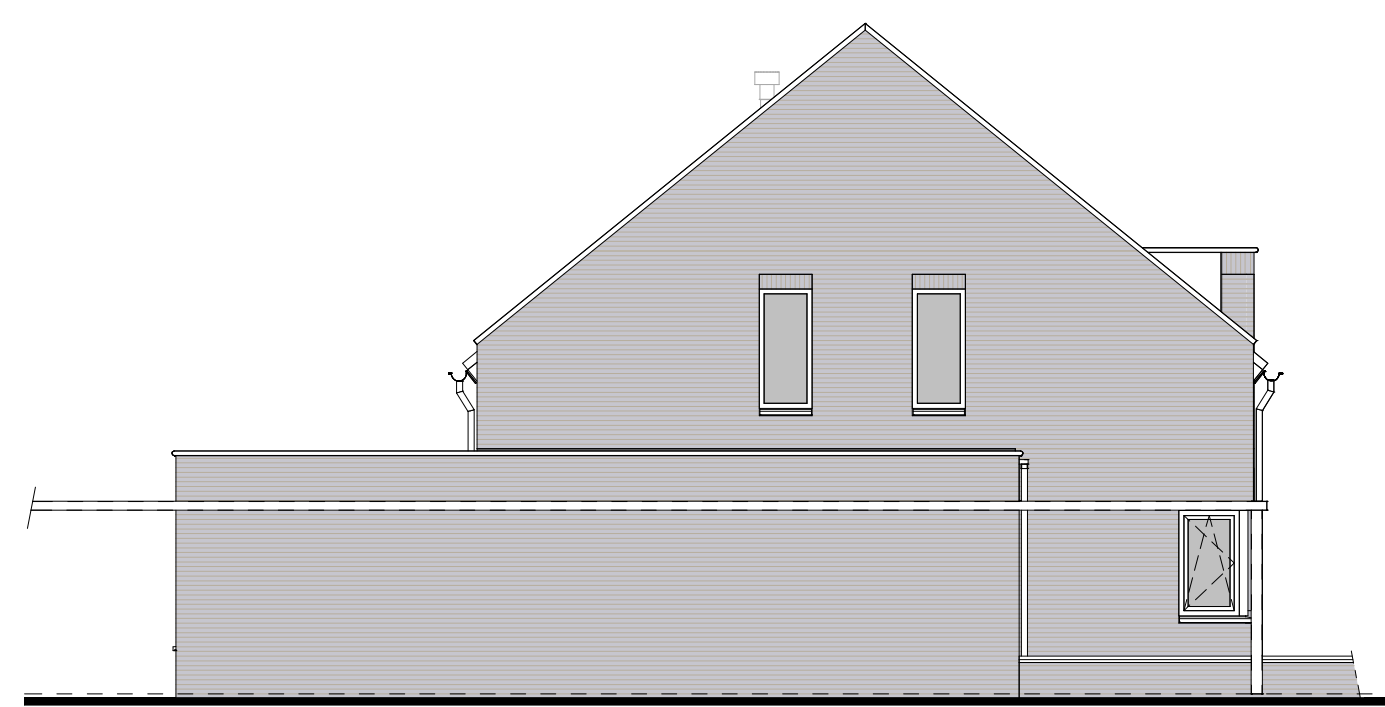


type G2
bwnr get.: 1, 7

LINKERGEVEL
1:50

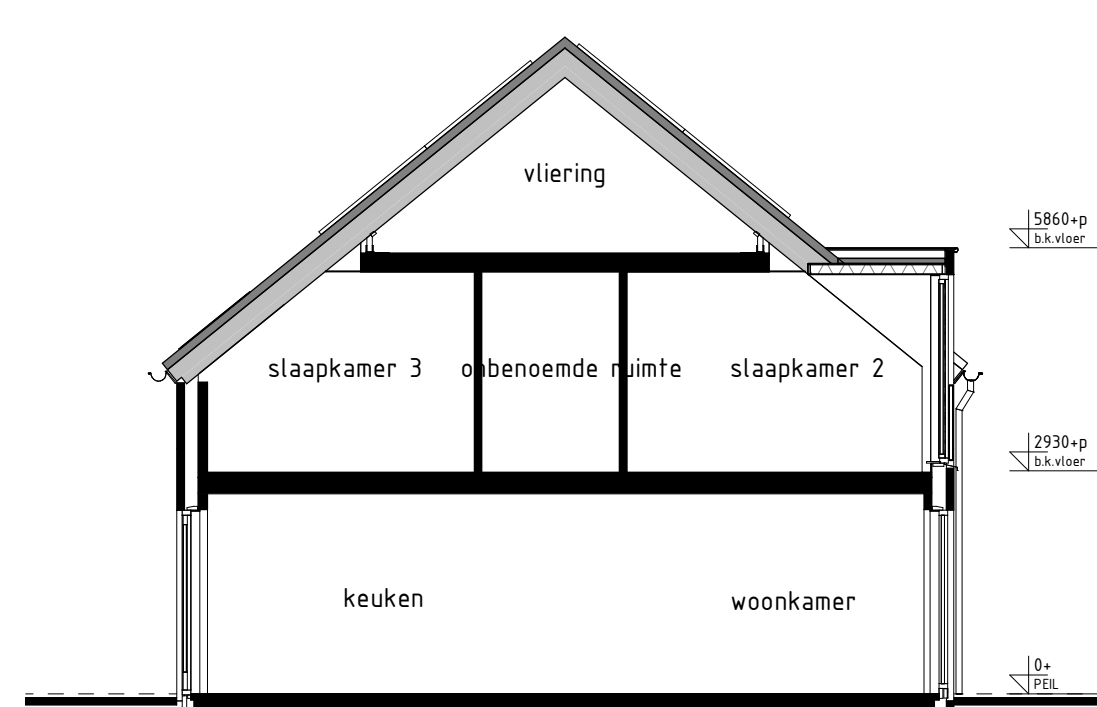

type G2
bwnr get.: 1, 7


DOORSNEDE G2-G2
1:50

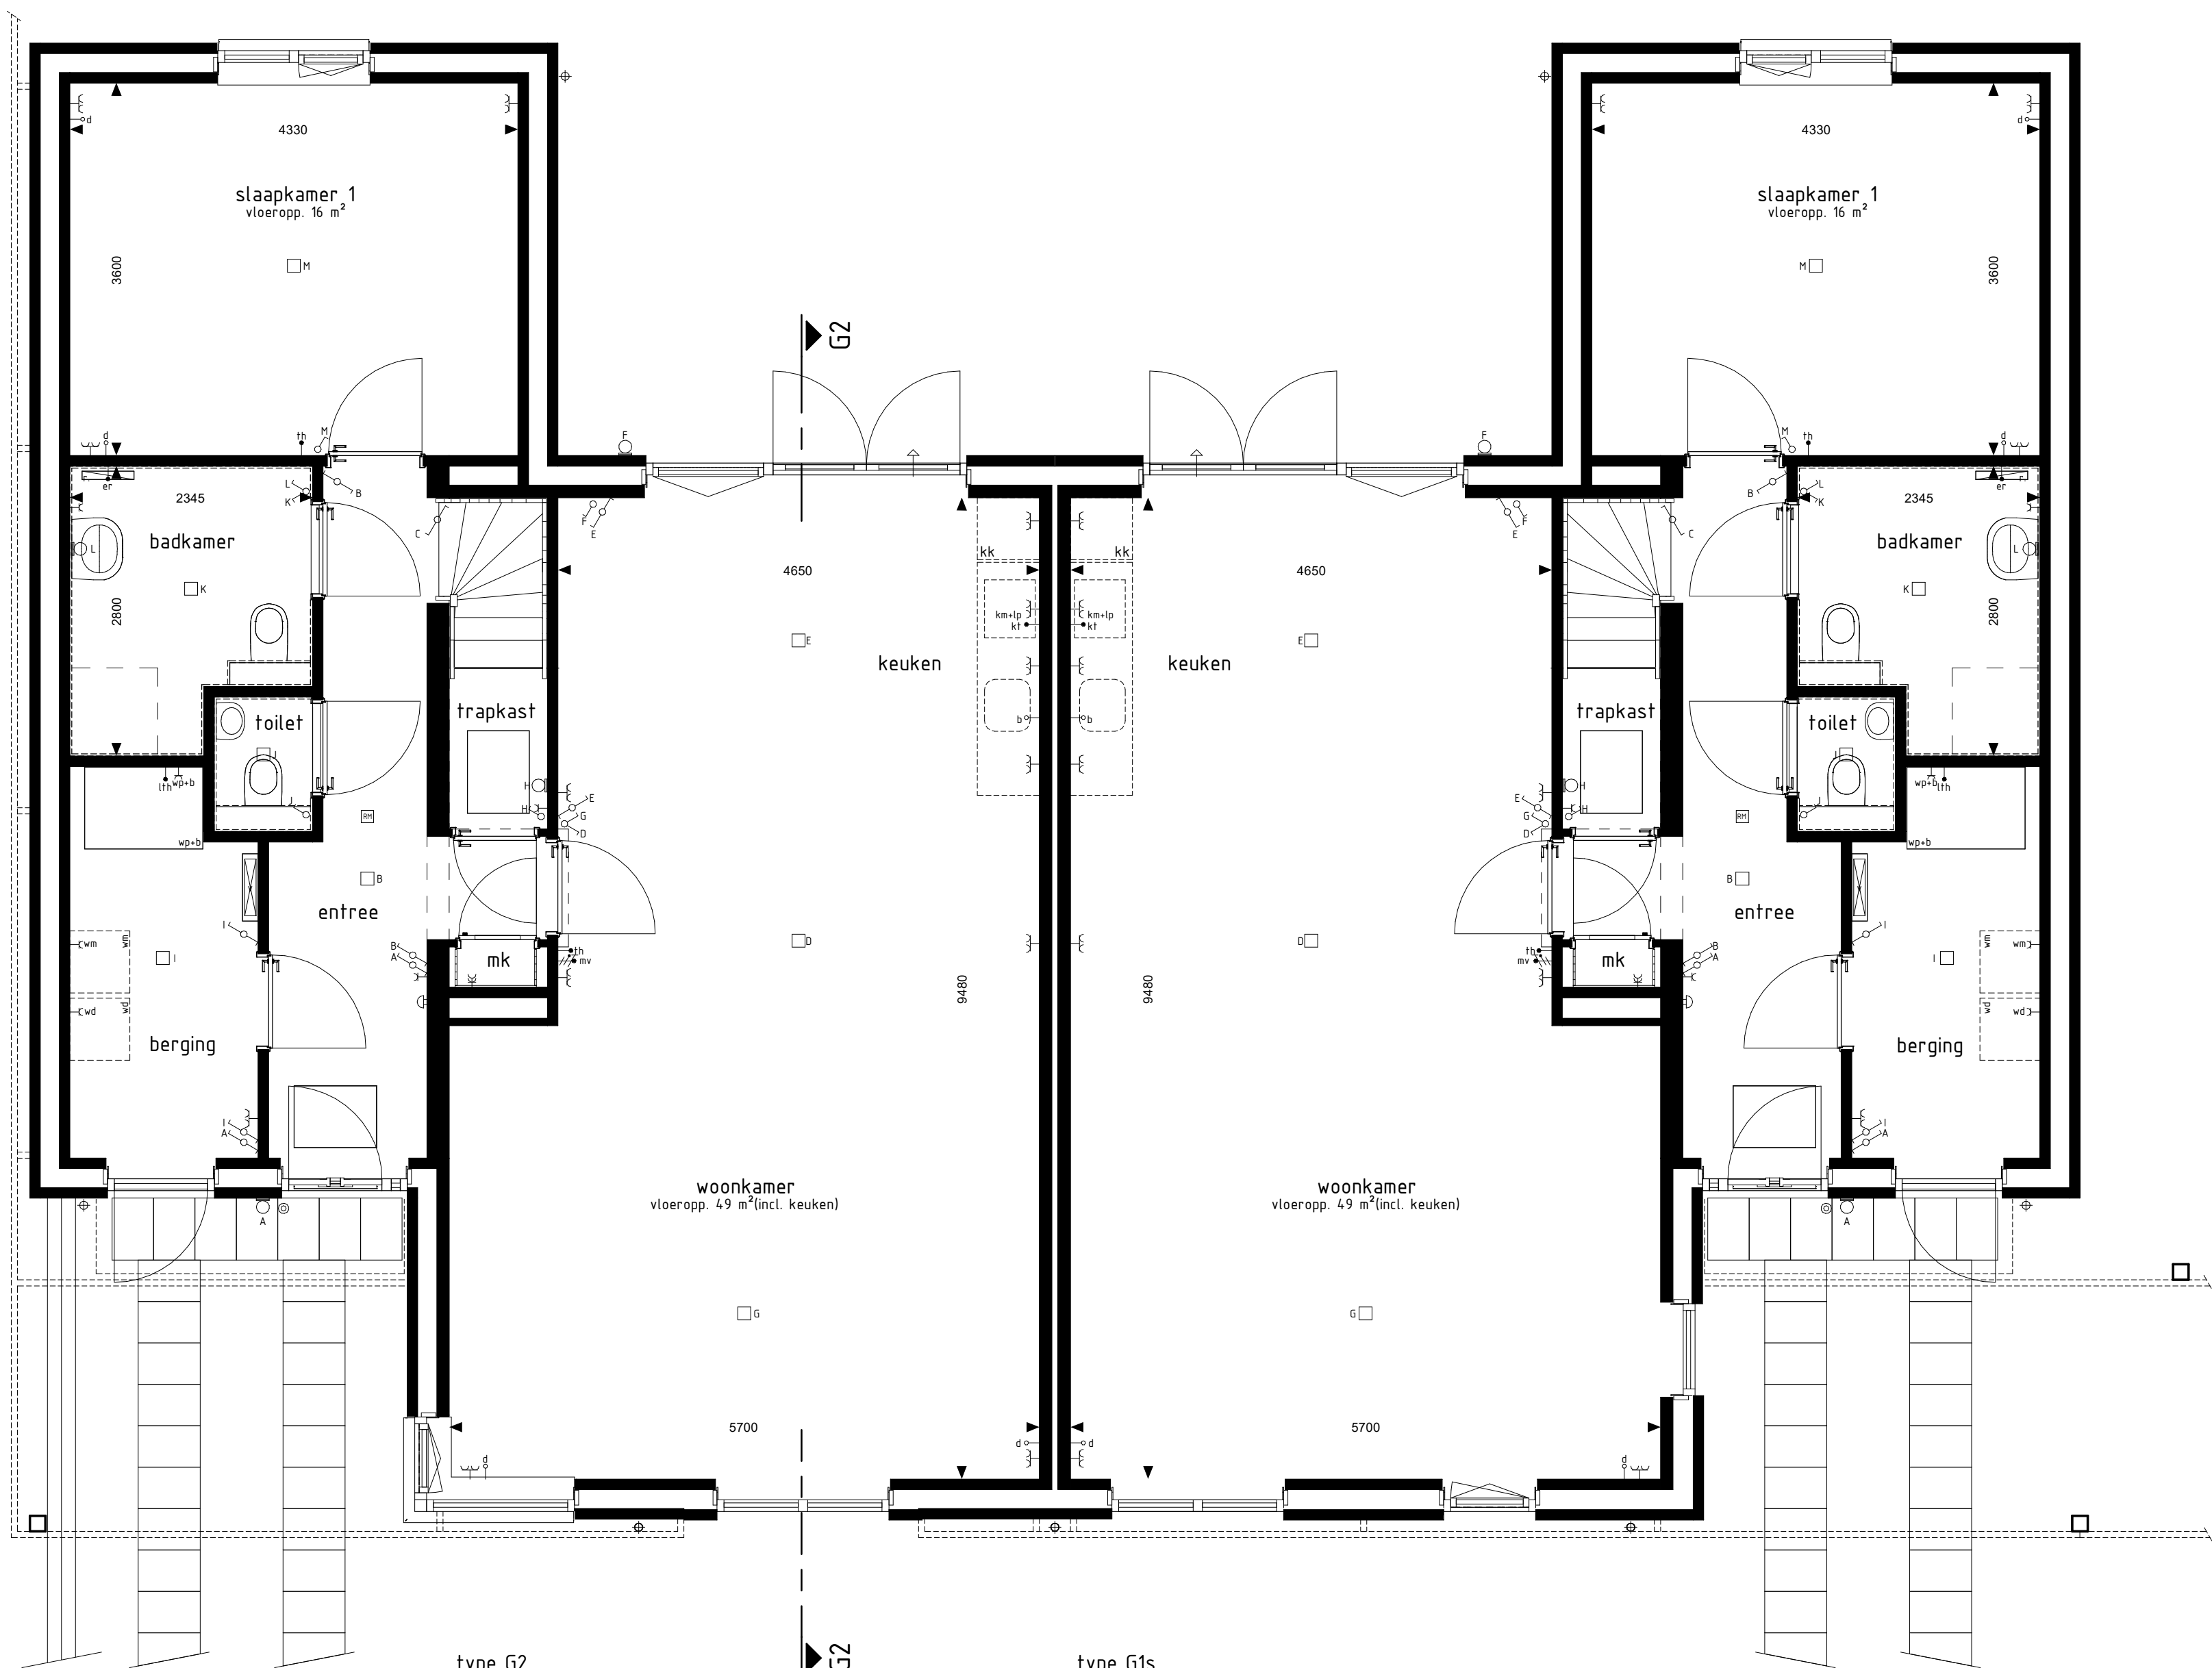

type G2
bwnr get.: 1, 7

type G1s
bwnr get.: 2, 8


BEGANE GROND
1:50

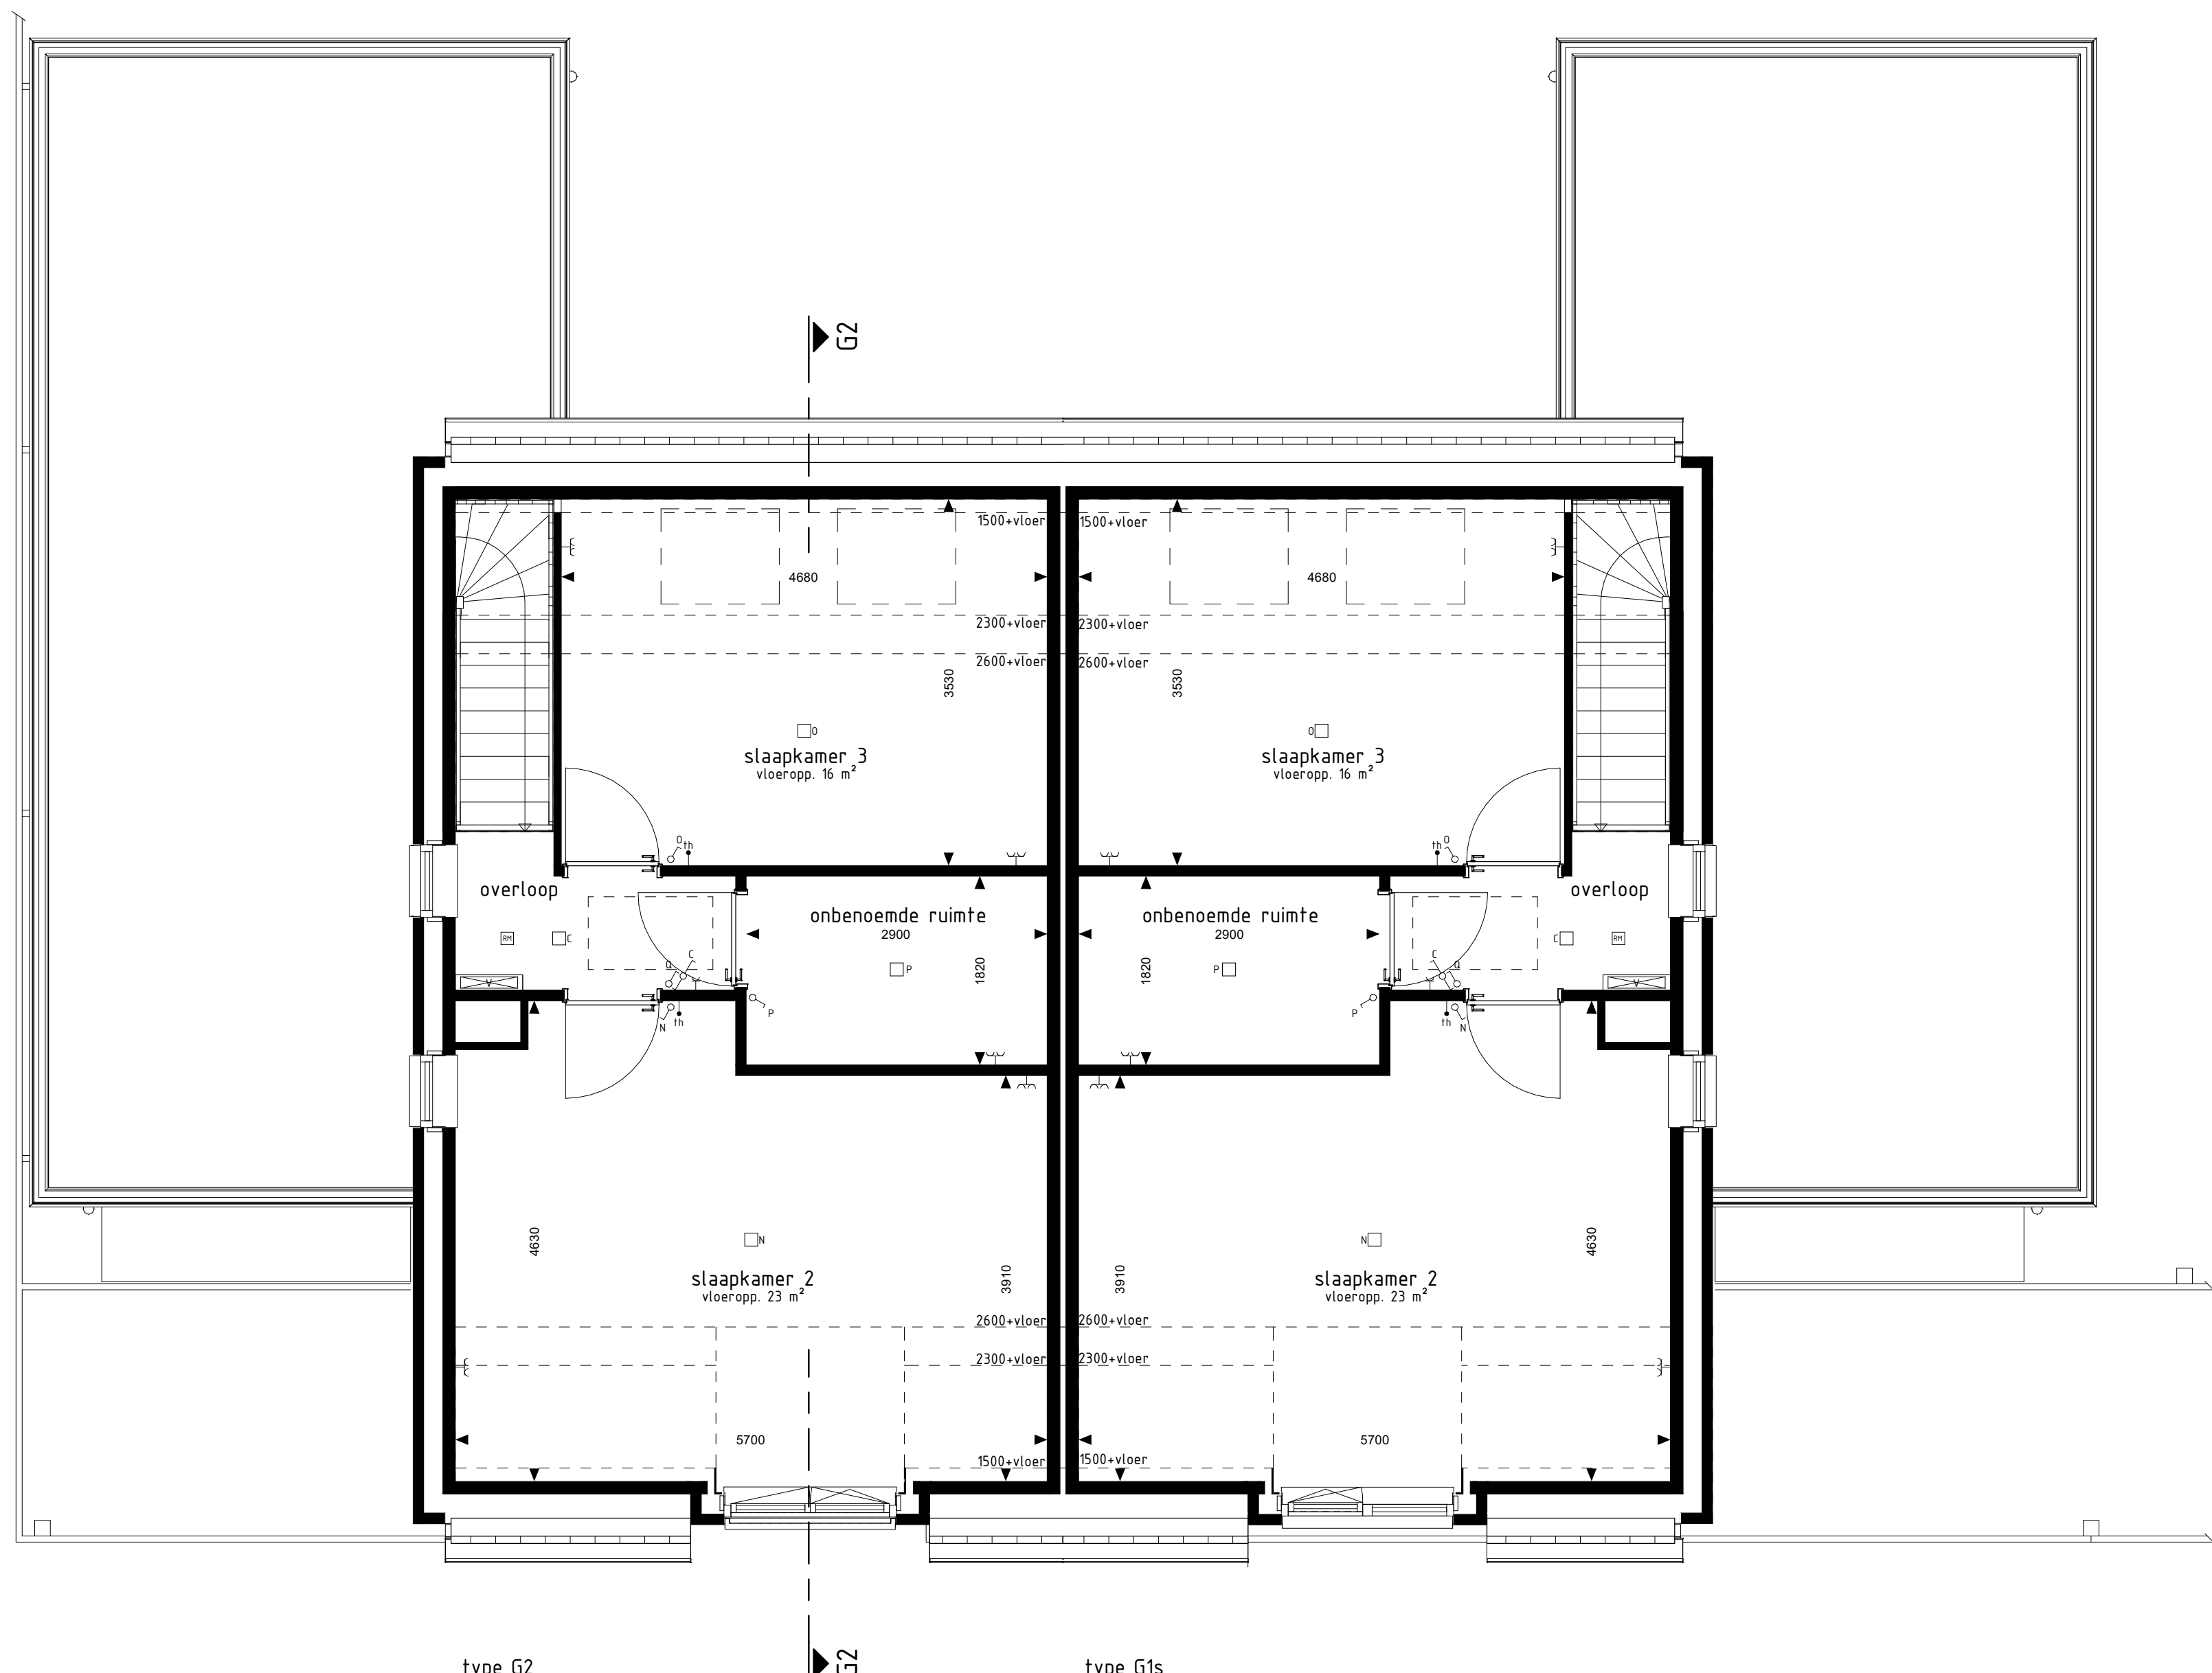

type G2
bwnr get.: 1, 7

type G1s
bwnr get.: 2, 8

1e VERDIEPING
1:50

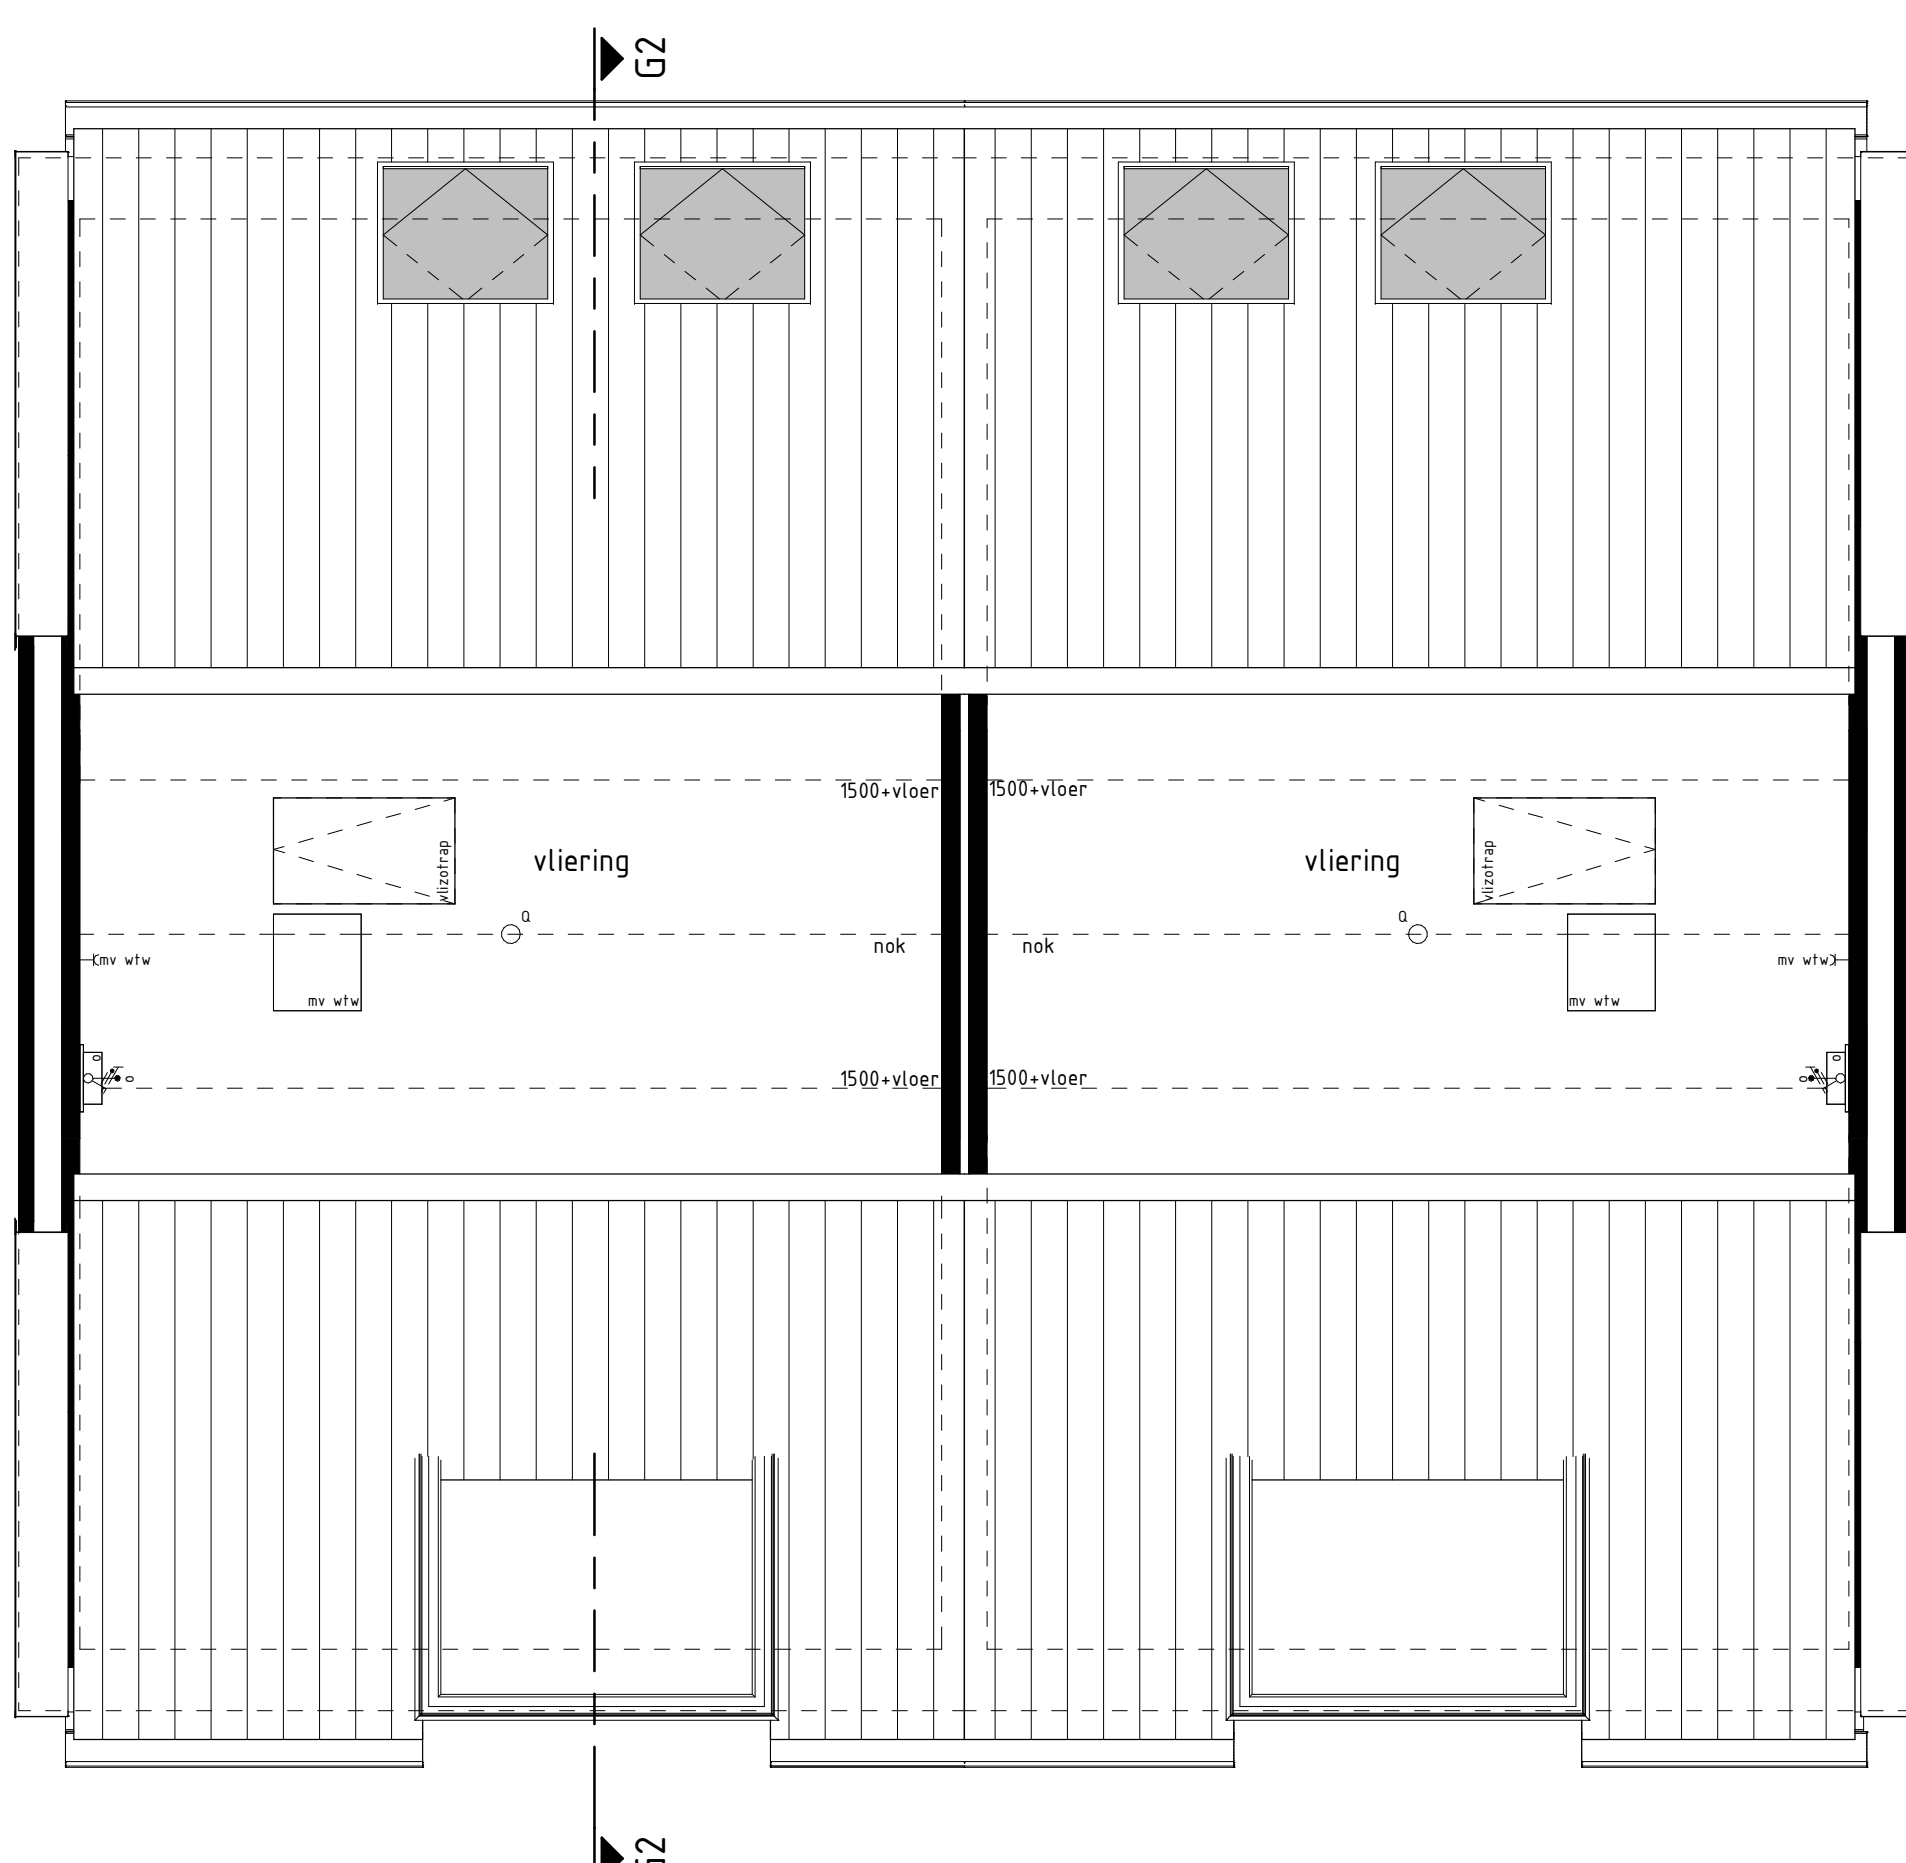

type G2
bwnr get.: 1, 7

type G1s
bwnr get.: 2, 8

2e VERDIEPING
1:50

RENVOOI OPTIES

01-05-30 Optie zonnepanelen
*Optie 01-05-30 Alleen mogelijk bij bwnr. 1, 2 op het [achtergevel](#)
*Optie 01-05-30 Alleen mogelijk bij bwnr. 7, 8 op het [voorgevel](#)

BOUWKUNDIG RENVOOI

g= schakelaar enkel
g= schakelaar dubbel
w= wisselchakelaar
m= regeling mech. ventilatie
p= plafondlichtpunt
o= plafondlichtpunt opbouw
w= wandlichtpunt
r= rookmelder
e= rookmelder opbouw
y= geaard wandcontactdoos enkel
v= geaard wandcontactdoos dubbel opbouw
v= geaard wandcontactdoos dubbel volledig inbouw
s= schakel
d= deurbel
a= aansluitpunt data/telefoon/televisie (loos)
k1= aansluitpunt kooktoestel (loos)
k2= aansluitpunt kooktoestel
b= aansluitpunt boiler (loos)
t= aansluitpunt thermostaat
t= aansluitpunt thermostaat cv
e= aansluitpunt elektrische radiator
o= aansluitpunt omvormer f.b.v. zonnepanelen
w= aansluitpunt warmtepomp
w= aansluitpunt wasmachine
w= aansluitpunt wasdroger
w= aansluitpunt gebalanceerde ventilatie-unit
k= aansluitpunt keukenmeubel - lichtpunt
r= radiator
v= vloerverwarming cv installatie
w= opstelplaats wasmachine
w= opstelplaats wasdroger
k= opstelplaats kookkast
m= w= opstelplaats gebalanceerde ventilatie-unit
w= opstelplaats warmtepomp - boiler
w= opstelplaats warmtepomp
b= opstelplaats boiler
p= positie optioneel extra boiler
o= opstelplaats omvormer f.b.v. zonnepanelen
p= zonnepanelen (positie indicatief)
p= buitenkraan met schroef
s= schroef
De voor uw woning van toepassing zijnde symbolen zijn opgenomen in de plattegronden.

Gevelaanzichten, plattegronden en doorsnede

Woningtype:
G2

DE HEERD GANG

Project : HEEZE, 39 KOOPWONINGEN

Bouwnummers : 1, 2, 7 en 8


Schaal : zie tekening

Datum : 02-12-2022

Tekeningnummer : VK102




Van Wieringen
Bouwen
Postbus 4
5386 ZG GEMEN
T. 073-5340400
W. www.vanwieringen.nl

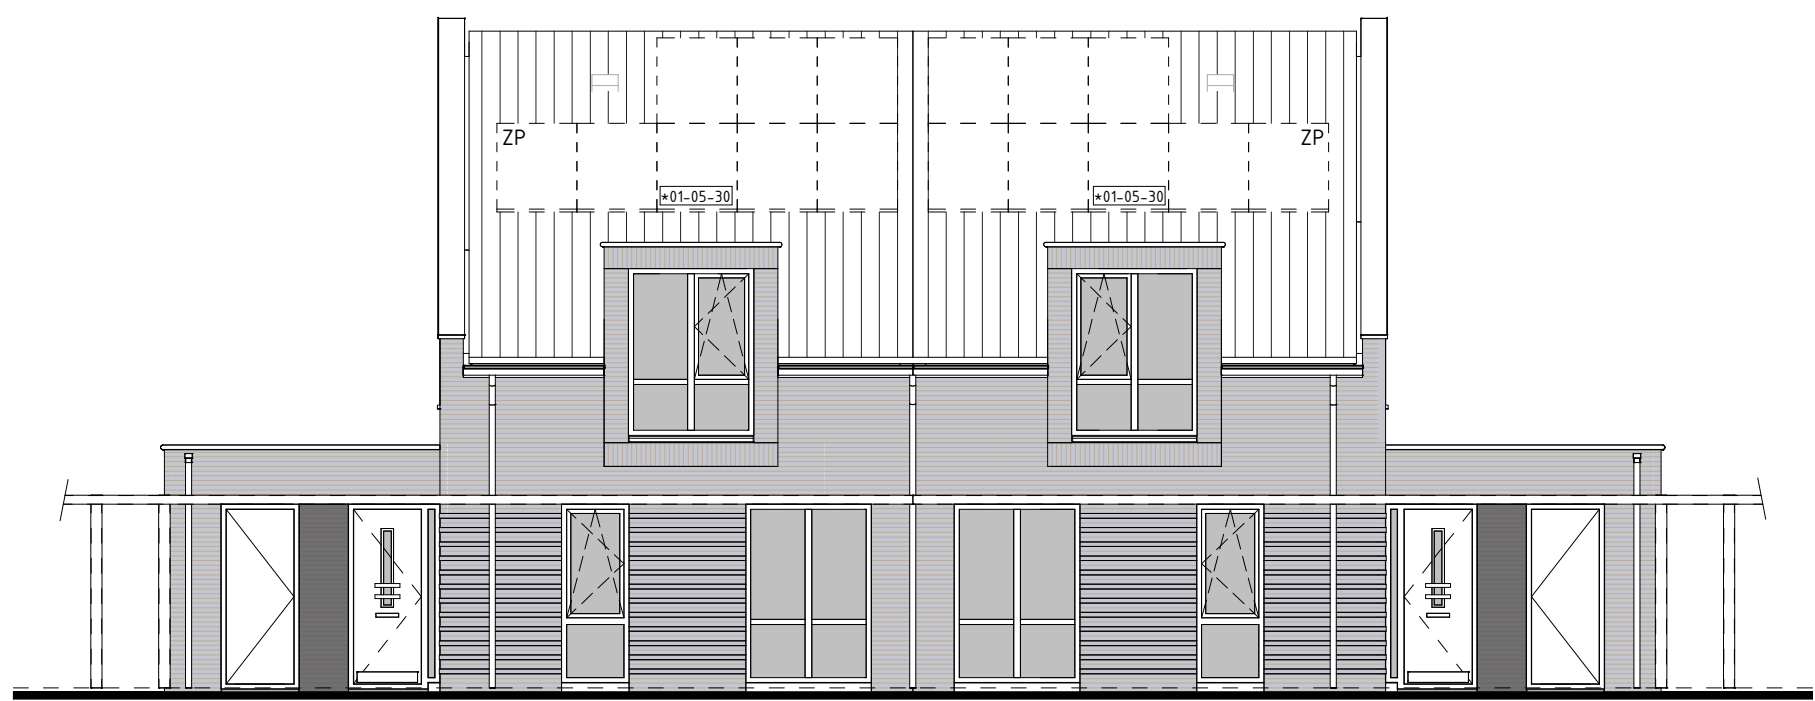


type G1
bwnr get.: 3, 9
VOORGEVEL

type G1sp
bwnr get.: 4, 10

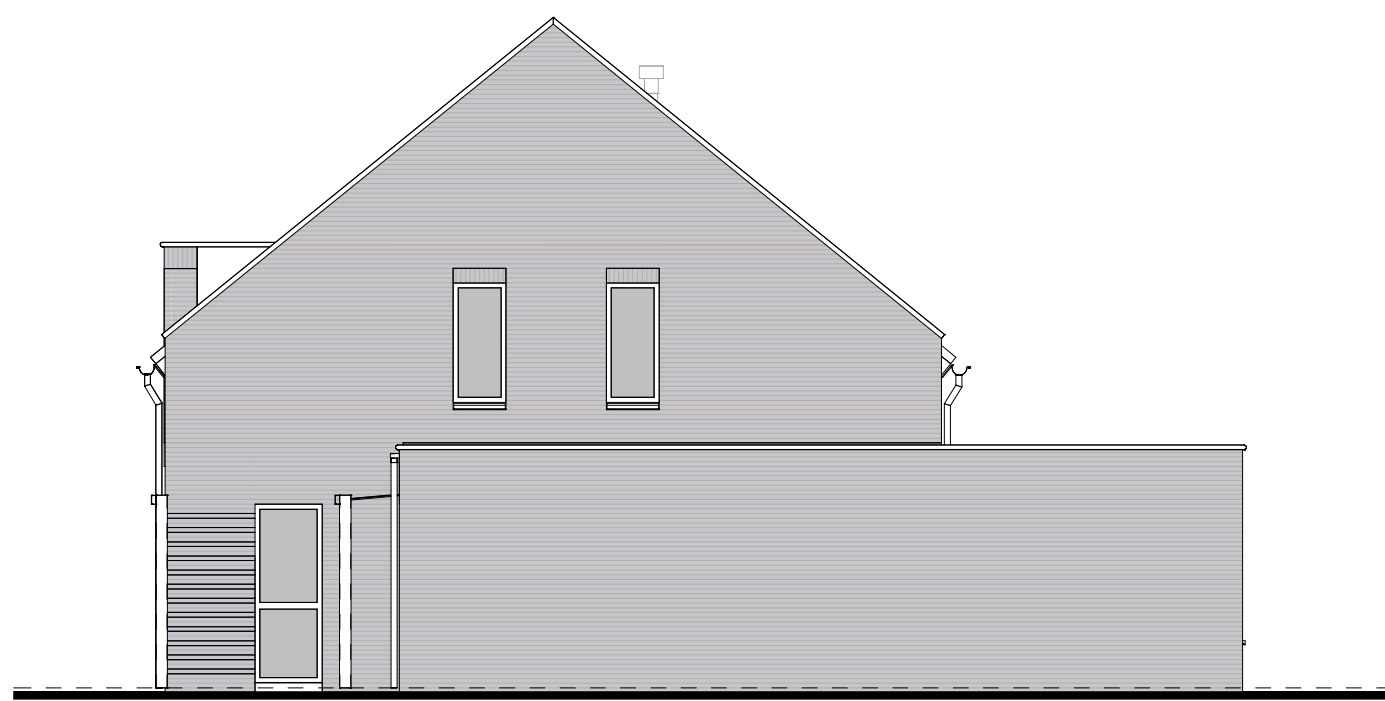


type G1sp
bwnr get.: 4, 10
RECHTERGEVEL

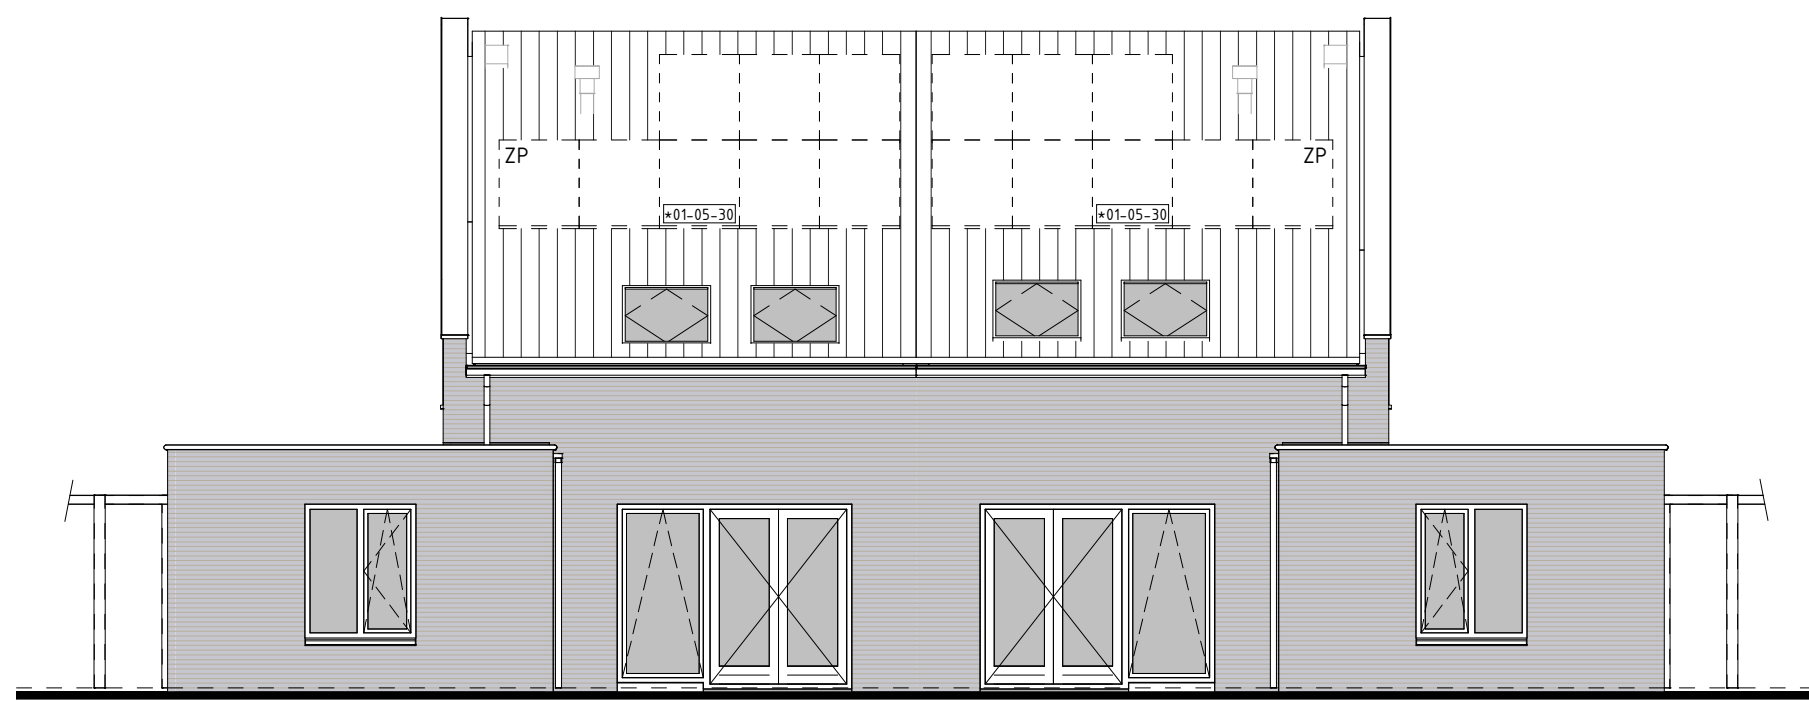


type G1sp
bwnr get.: 4, 10
ACHTERGEVEL


type G1
bwnr get.: 3, 9

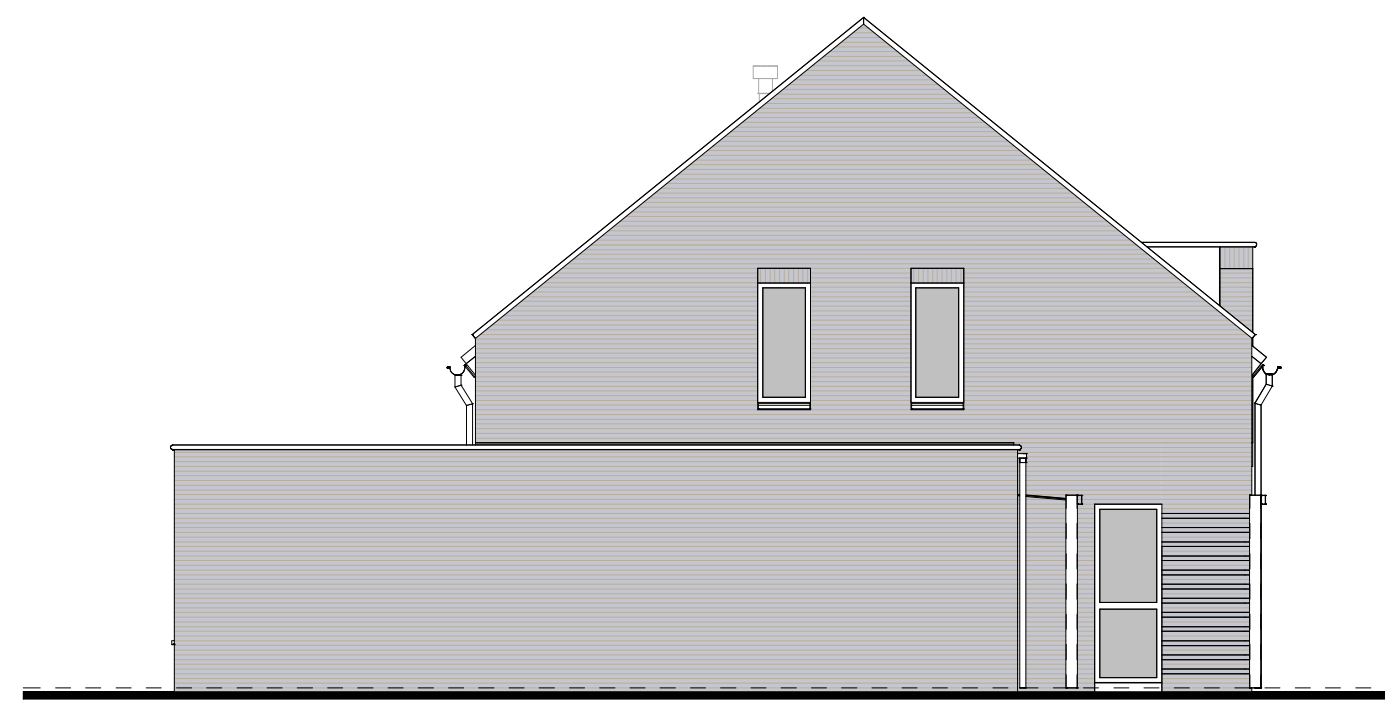

type G1
bwnr get.: 3, 9
LINKERGEVEL

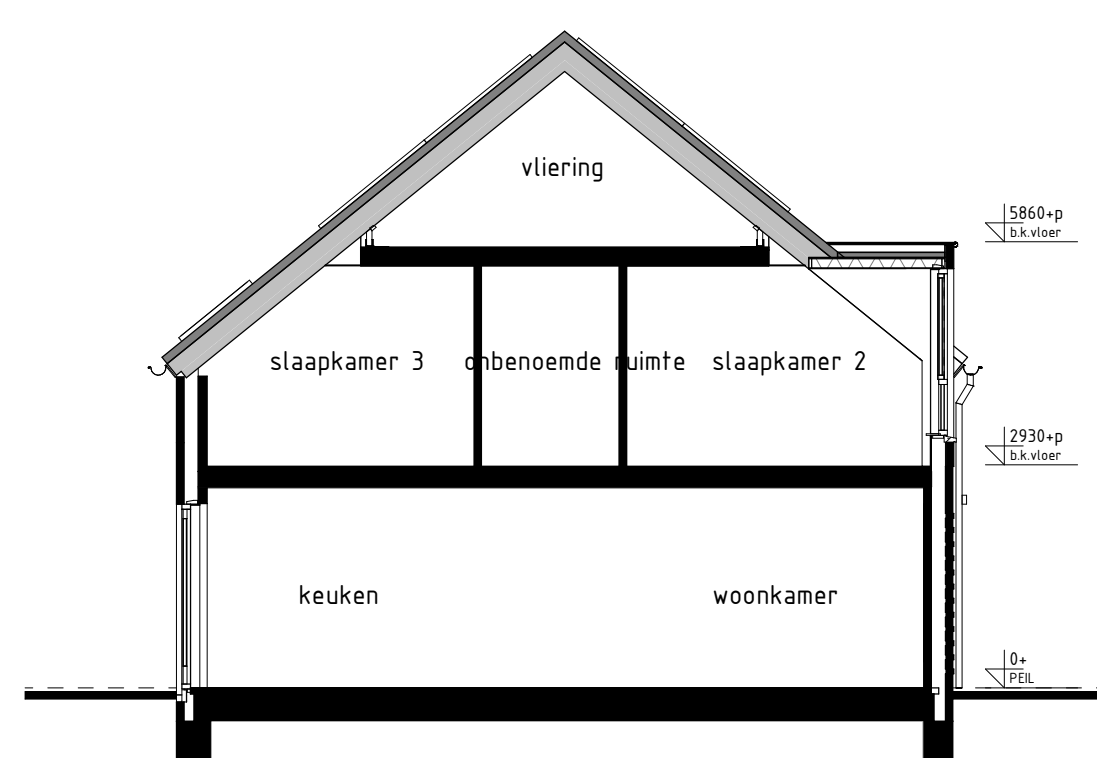


type G1
bwnr get.: 3, 9
DOORSNEDE G1-G1

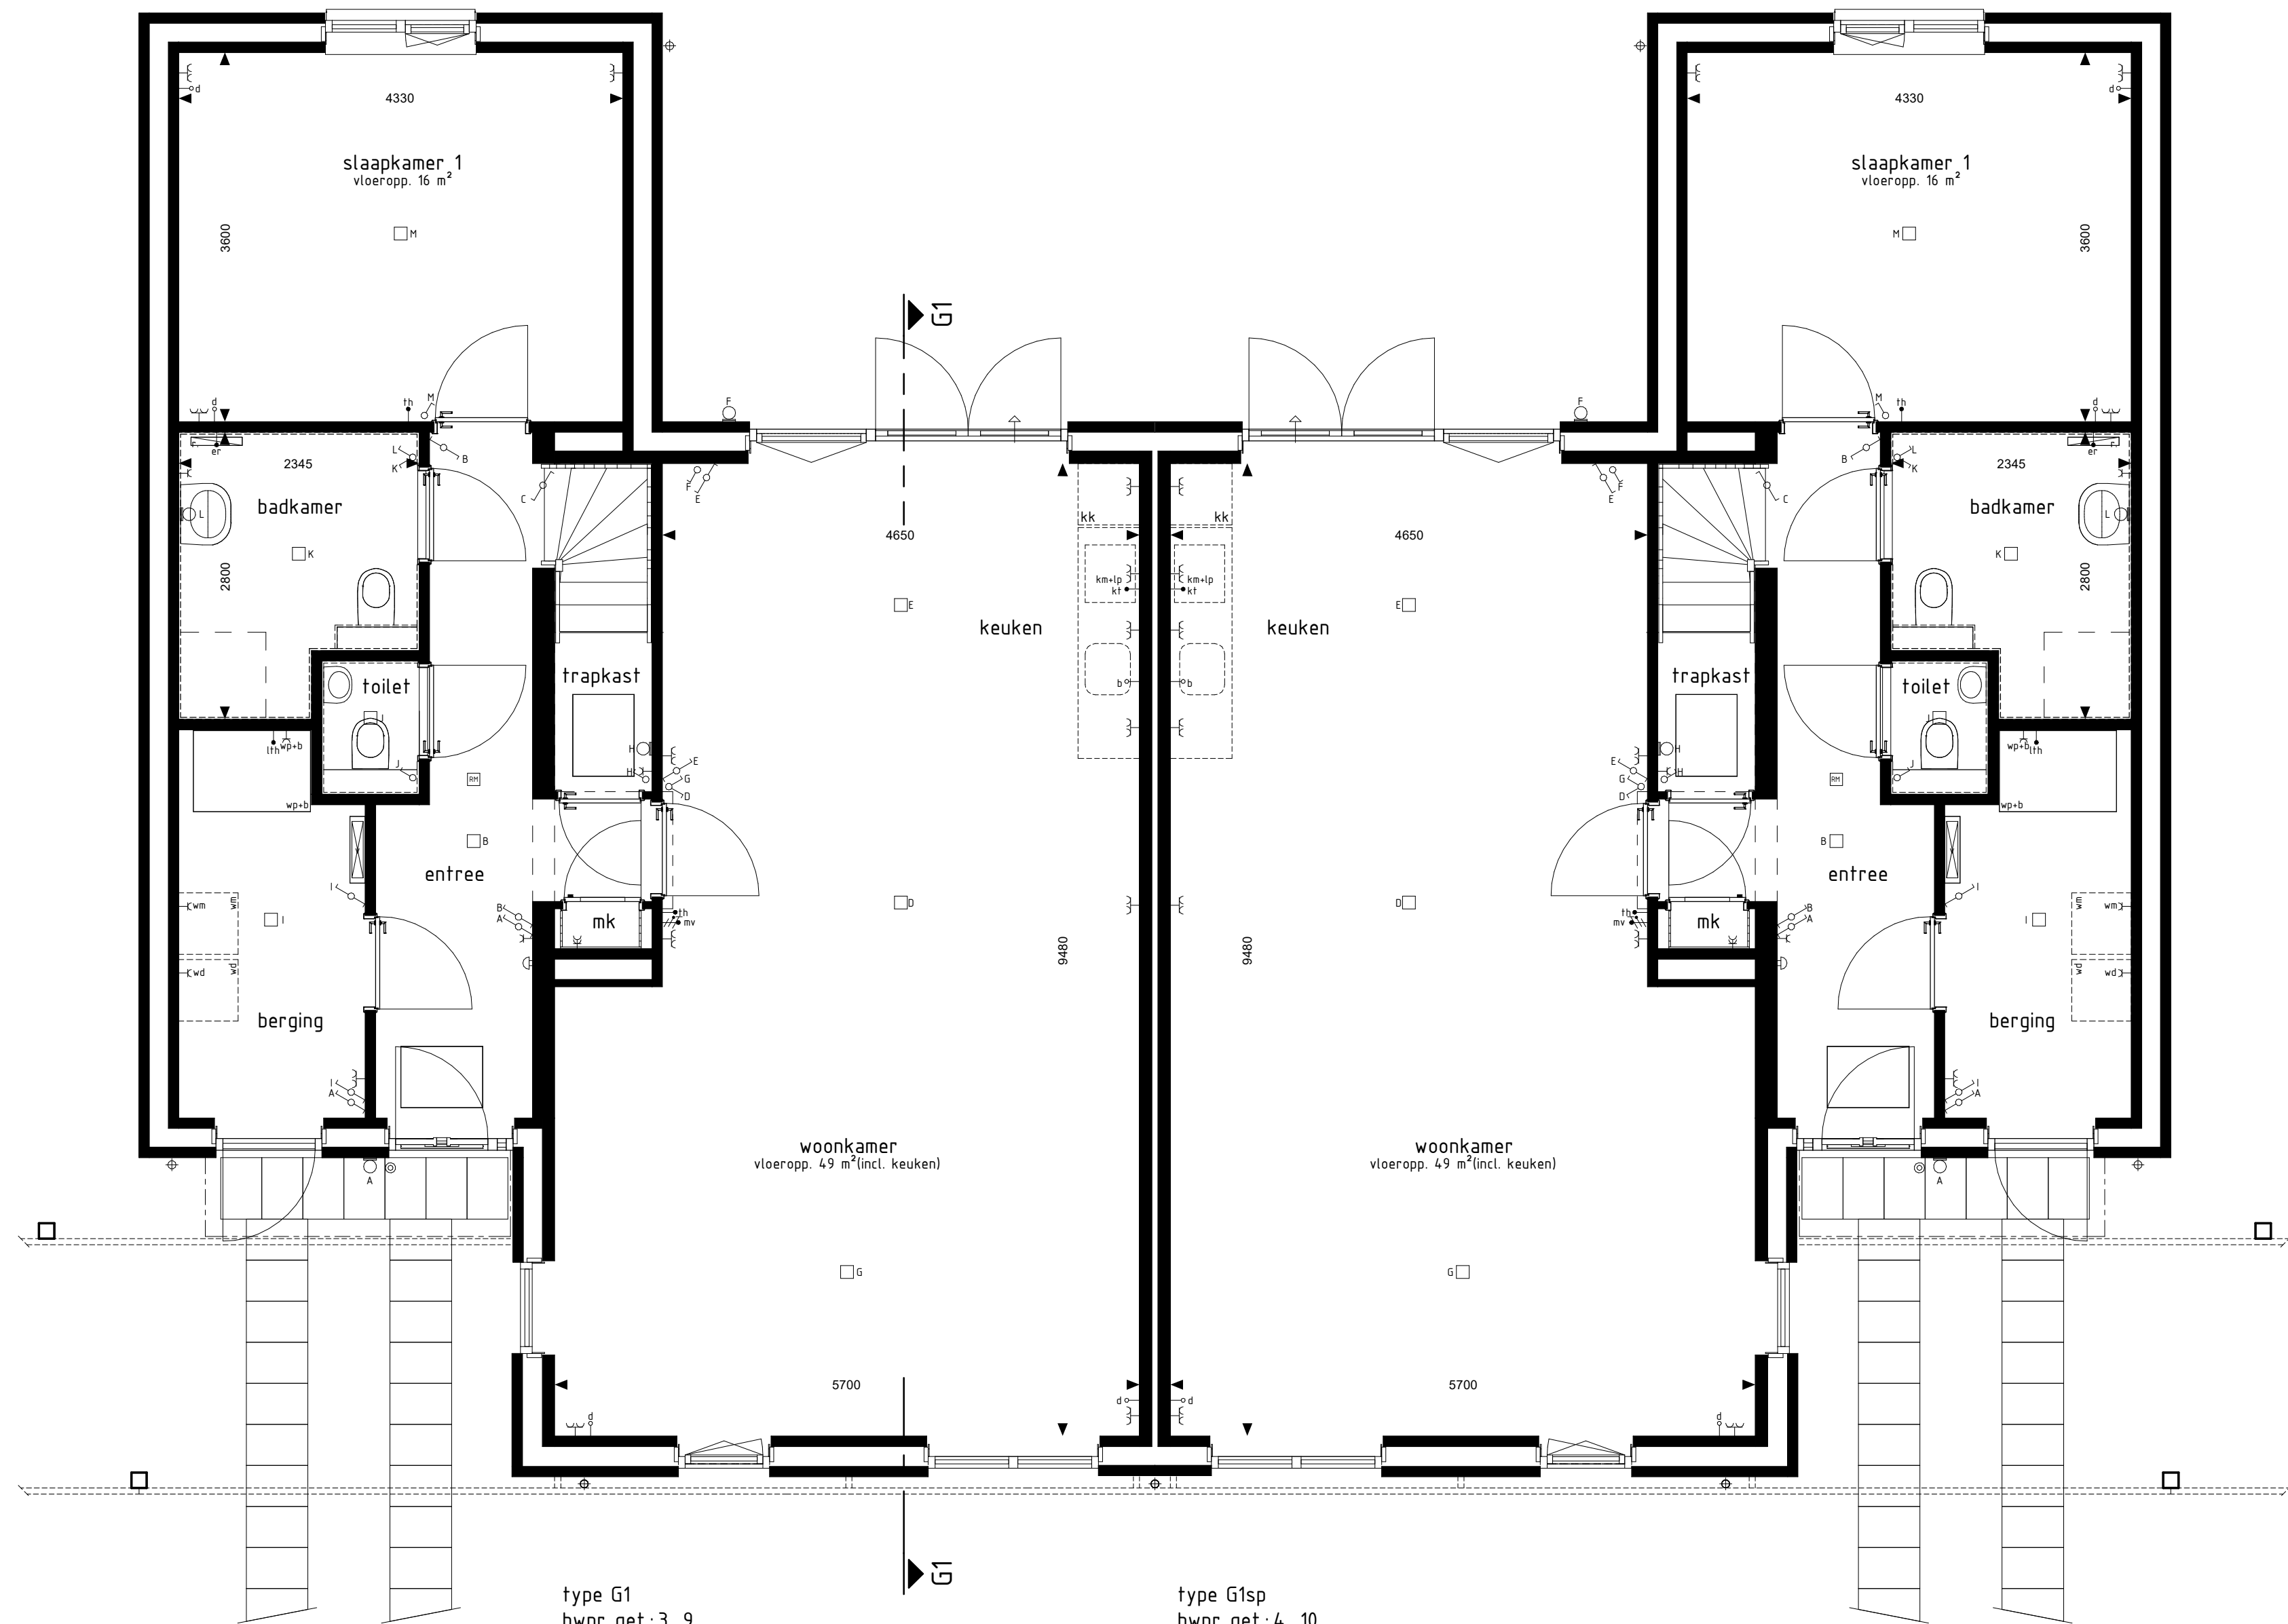


type G1
bwnr get.: 3, 9
BEGANE GROND

type G1sp
bwnr get.: 4, 10

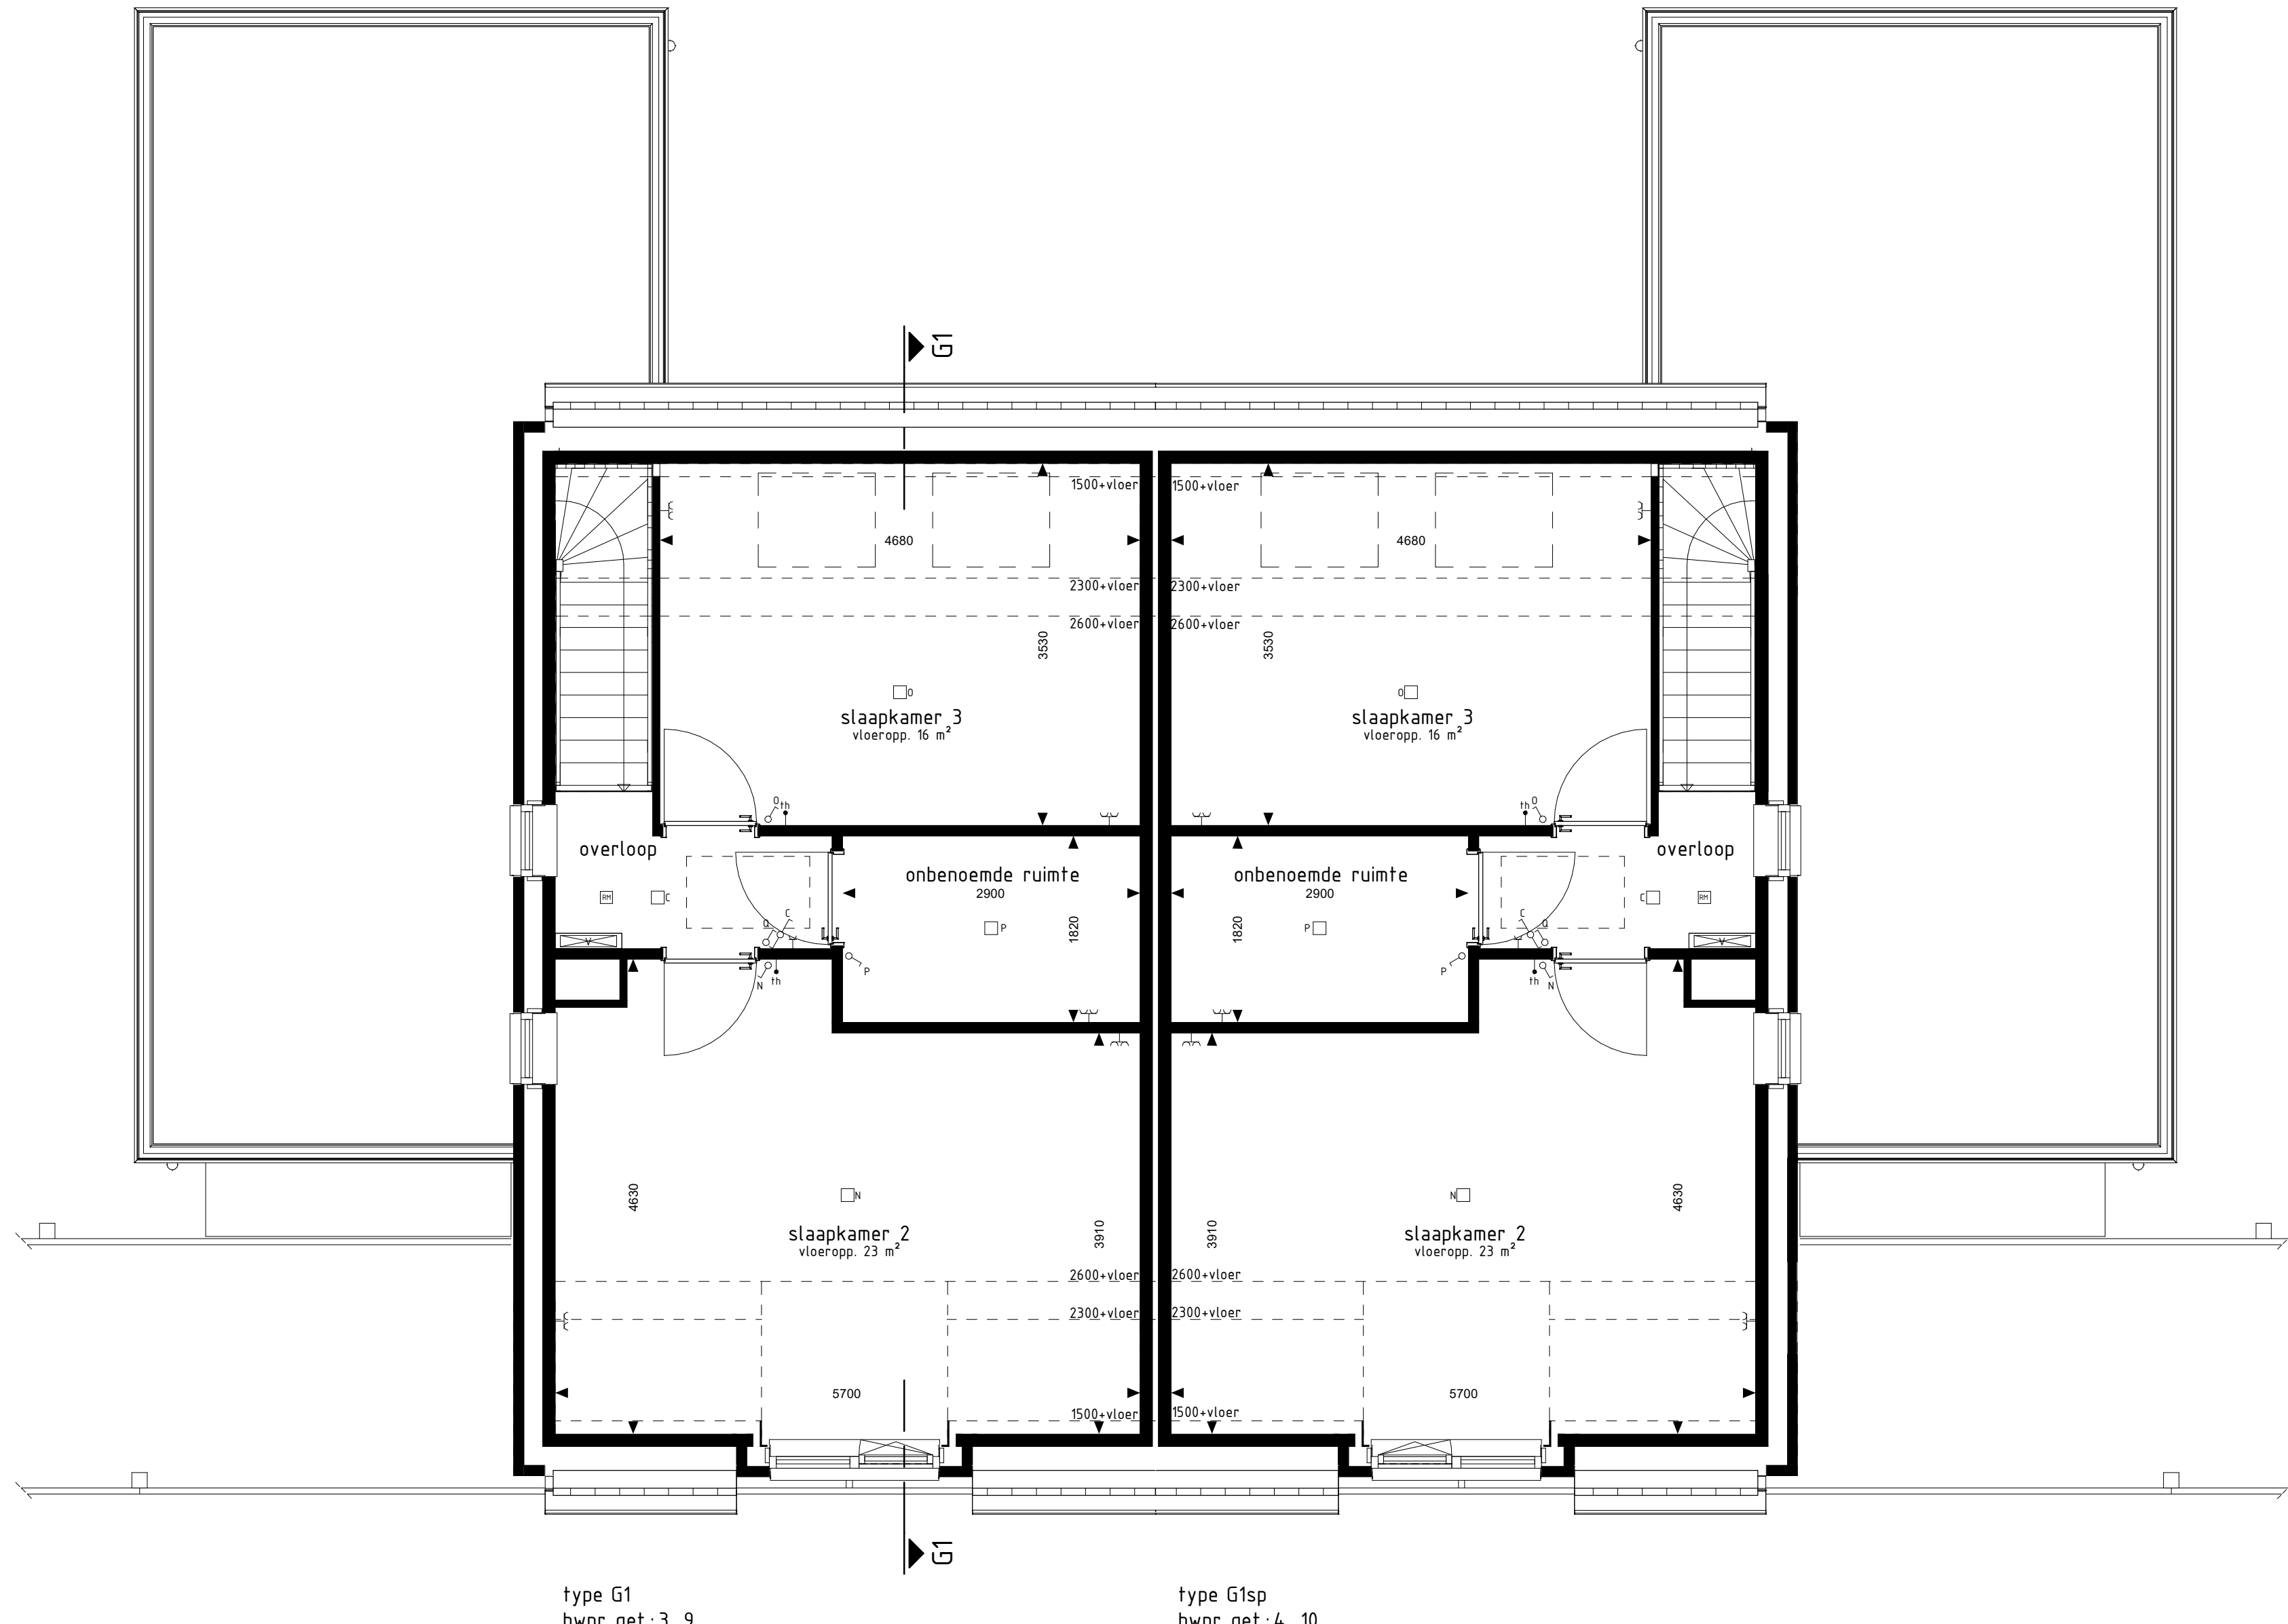

type G1
bwnr get.: 3, 9
1e VERDIEPING

type G1sp
bwnr get.: 4, 10

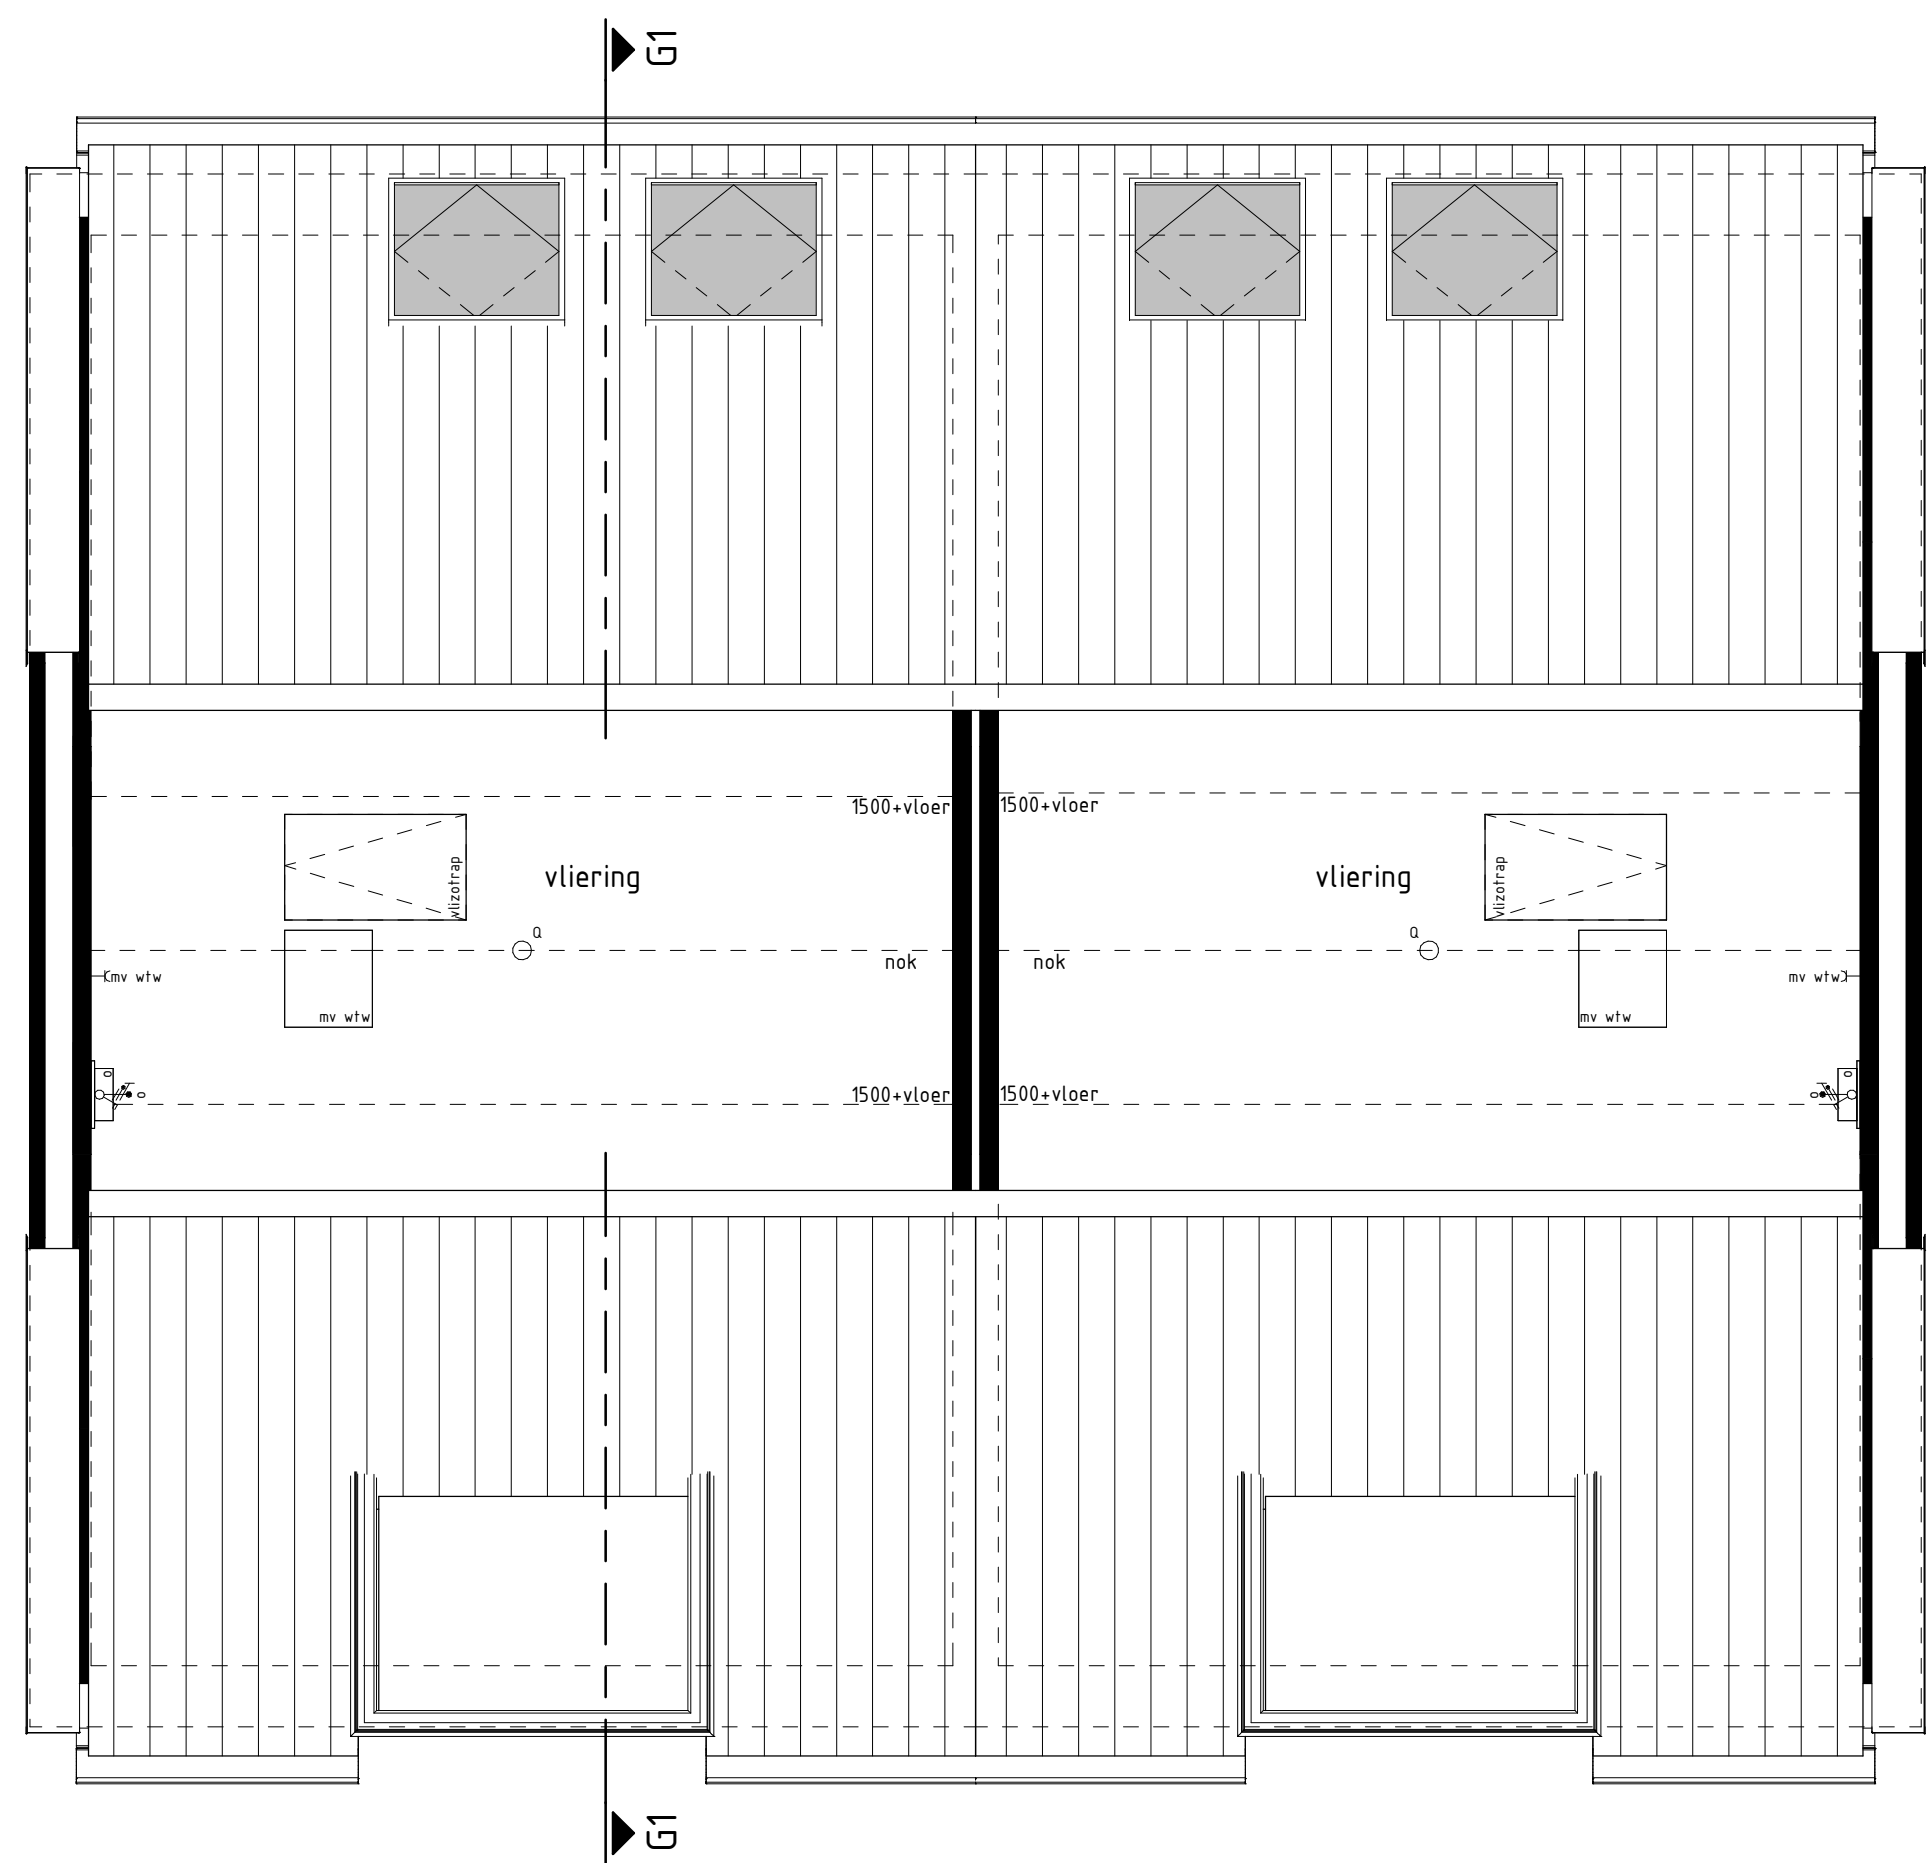

type G1
bwnr get.: 3, 9

type G1sp
bwnr get.: 4, 10

2e VERDIEPING

RENVOOI OPTIES

01-05-30 Optie zonnepanelen
*Optie 01-05-30 Alleen mogelijk bij bwnr. 3, 4 op het [achtergevel](#)
*Optie 01-05-30 Alleen mogelijk bij bwnr. 9, 10 op het [voorgevel](#)

BOUWKUNDIG RENVOOI

schakelaar enkel
schakelaar dubbel
wisselschakelaar
regeling mech. ventilatie
plafondlichtpunt
plafondlichtpunt opbouw
wandlichtpunt
rookmelder
rookmelder opbouw
geaard wandcontactdoos enkel
geaard wandcontactdoos dubbel opbouw
geaard wandcontactdoos dubbel volledig inbouw
schakel
deurbel
aansluitpunt data/telefoon/televisie (loos)
aansluitpunt kooktoestel (loos)
aansluitpunt kooktoestel
aansluitpunt boiler (loos)
aansluitpunt thermostaat
aansluitpunt thermostaat cv
aansluitpunt elektrische radiator
aansluitpunt omvormer f.b.v. zonnepanelen
aansluitpunt warmtepomp
aansluitpunt wasmachine
aansluitpunt wasdroger
aansluitpunt gebalanceerde ventilatie-eenheid
aansluitpunt keukenmeubel - lichtpunt
radiator
vloerverwarming installatie
wn opstelplaats wasmachine
wd opstelplaats wasdroger
kk opstelplaats kookkast
mv wlv opstelplaats gebalanceerde ventilatie-eenheid
wpb opstelplaats warmtepomp - boiler
wp opstelplaats warmtepomp
b opstelplaats boiler
pb positie optioneel extra boiler
s opstelplaats omvormer f.b.v. zonnepanelen
zp zonnepanelen (positie indicatief)
bk buitenkraan met schroefpunt
buitenkraan
schroefpunt
De voor uw woning van toepassing zijnde symbolen zijn opgenomen in de plattegronden.

Gevelaanzichten, plattegronden en doorsnede

Woningtype:
G1

DE HEERD GANG

Project : HEEZE, 39 KOOPWONINGEN

Bouwnummers : 3, 4, 9 en 10


Schaal : zie tekening

Datum : 02-12-2022

Tekeningnummer : VK103




Van Wierwonen
Bouwen & Boven
Postbus 4
5386 ZG Cuijk
T. 073-5340400
W. www.vanwierwonen.nl

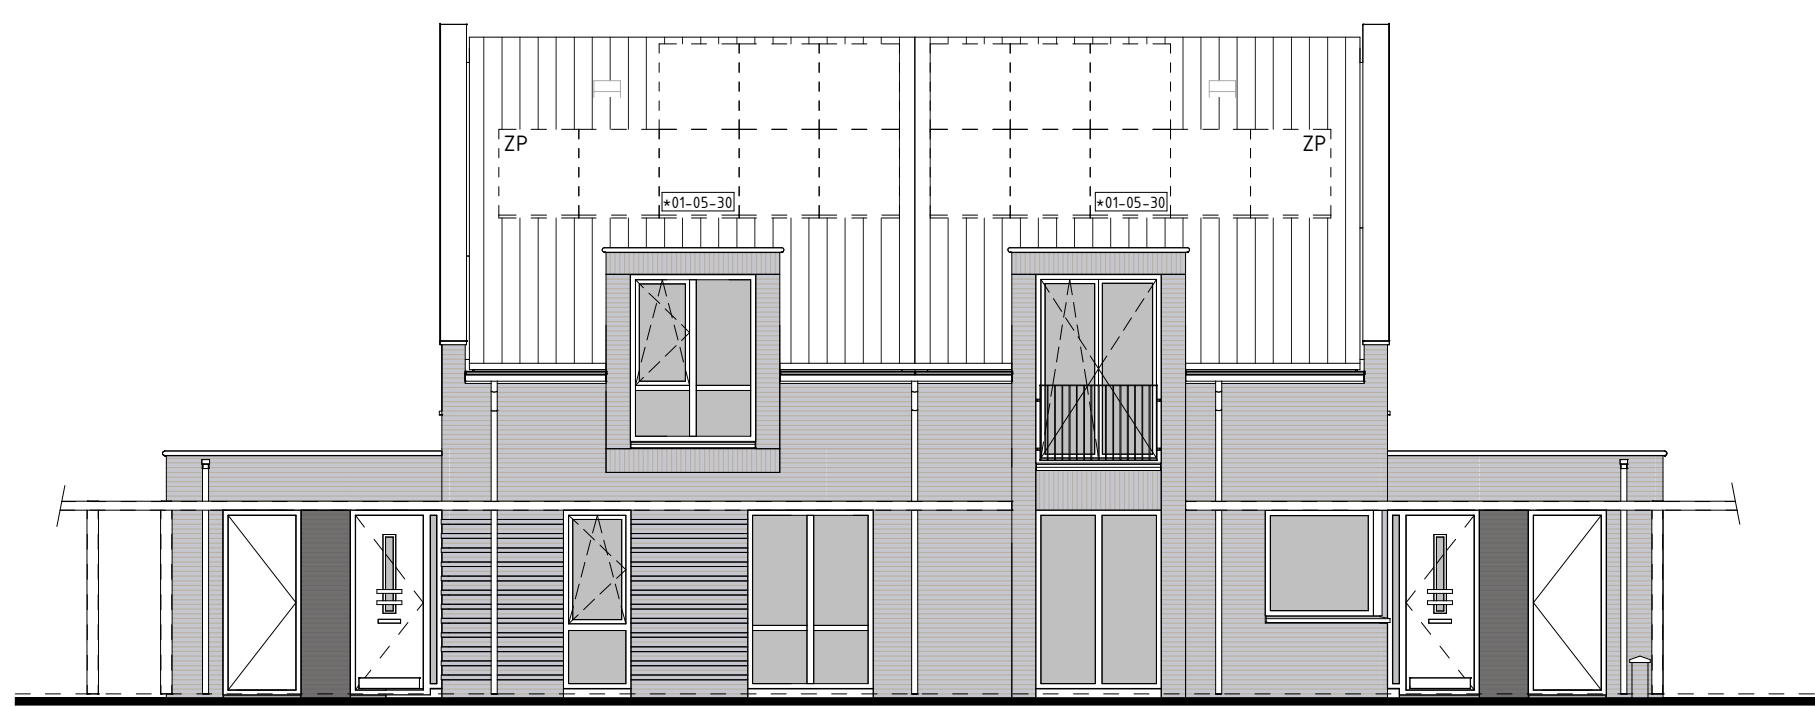

type G1
bwnr get.:5,11


type G2s
bwnr get.:6,12

VOORGEVEL
1:50

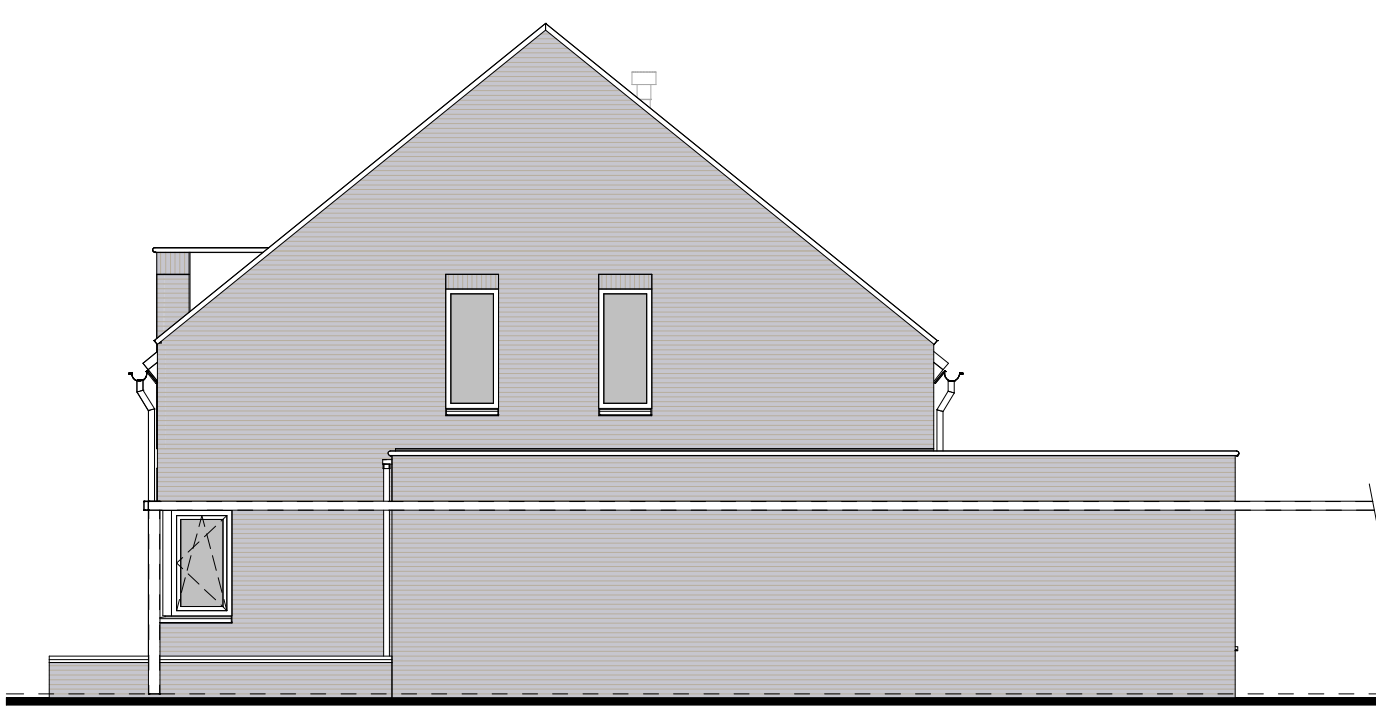

type G2s
bwnr get.:6,12


RECHTERGEVEL
1:50

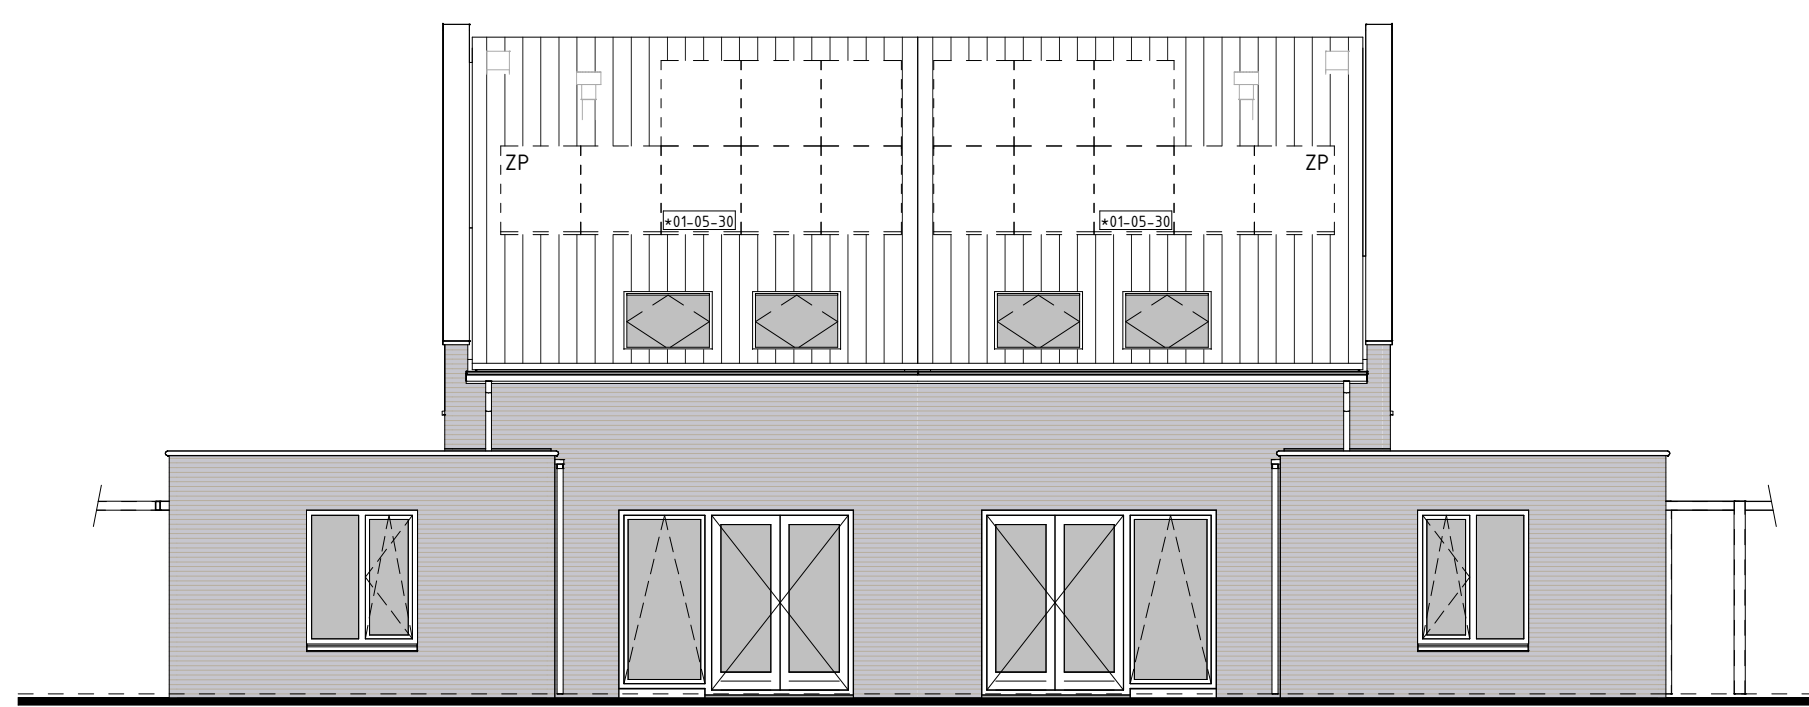

type G2s
bwnr get.:6,12


type G1
bwnr get.:5,11

ACHTERGEVEL
1:50

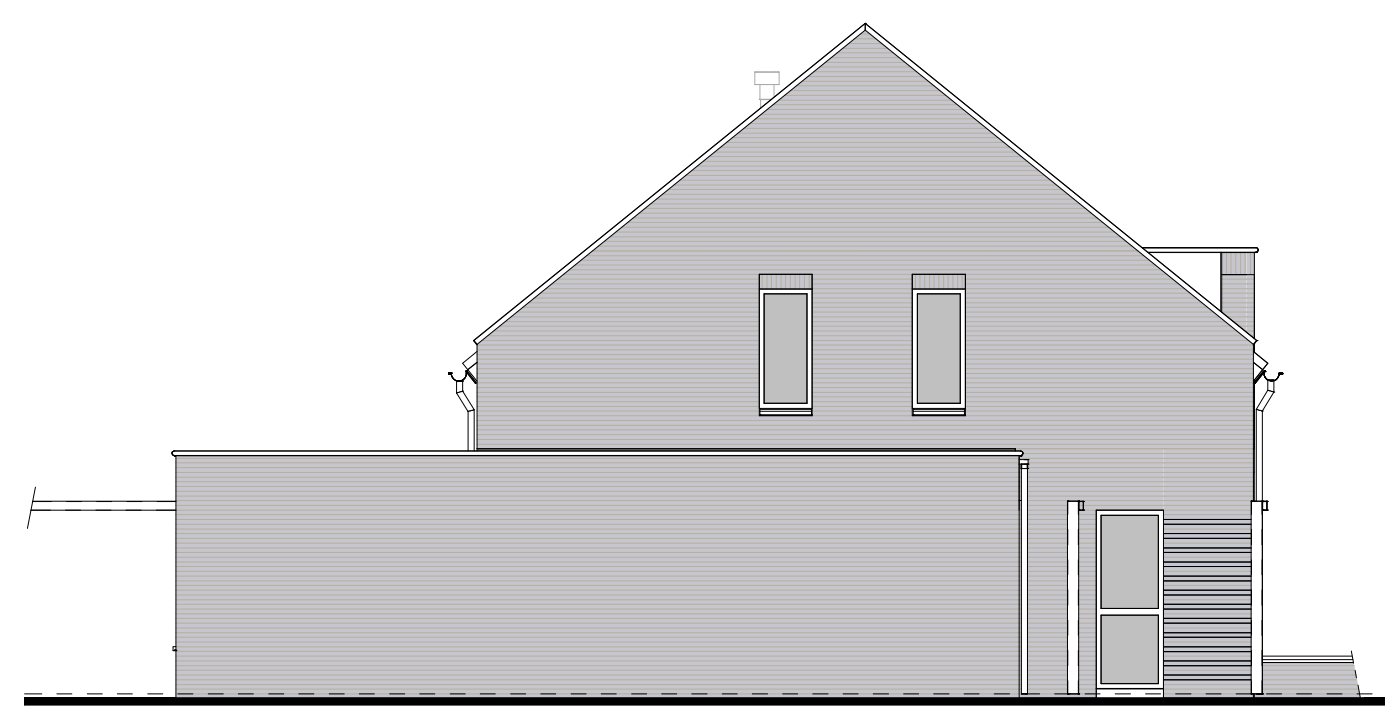


type G1
bwnr get.:5,11

LINKERGEVEL
1:50

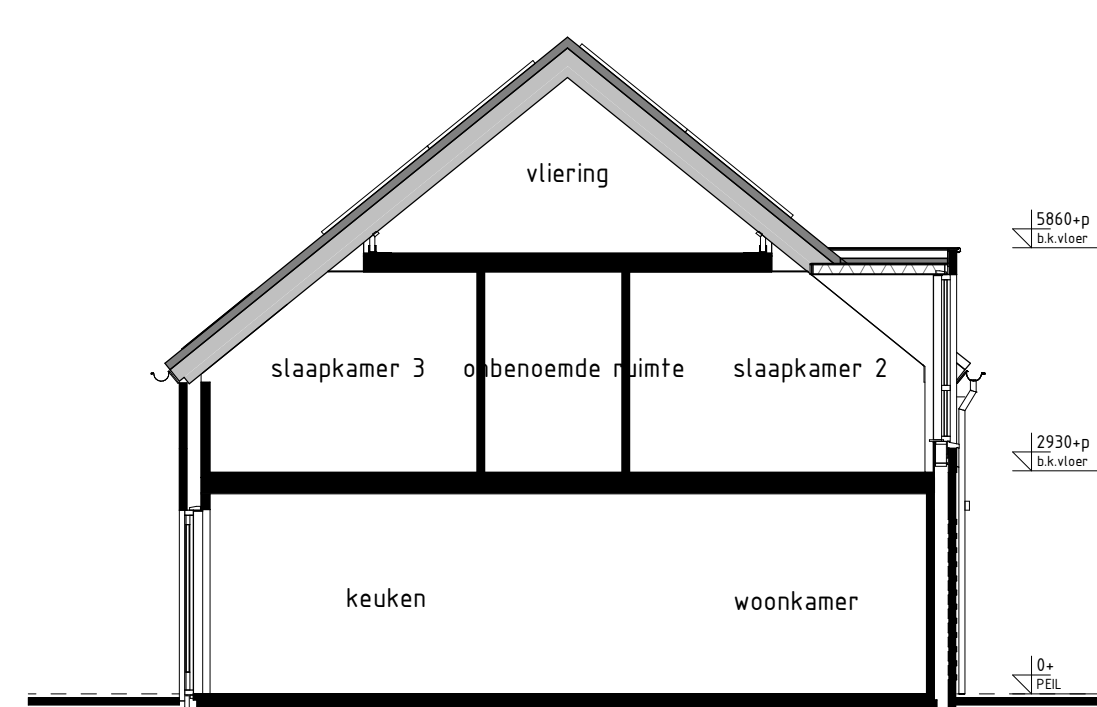

type G1
bwnr get.:5,11


DOORSNEDE G1-G1
1:50

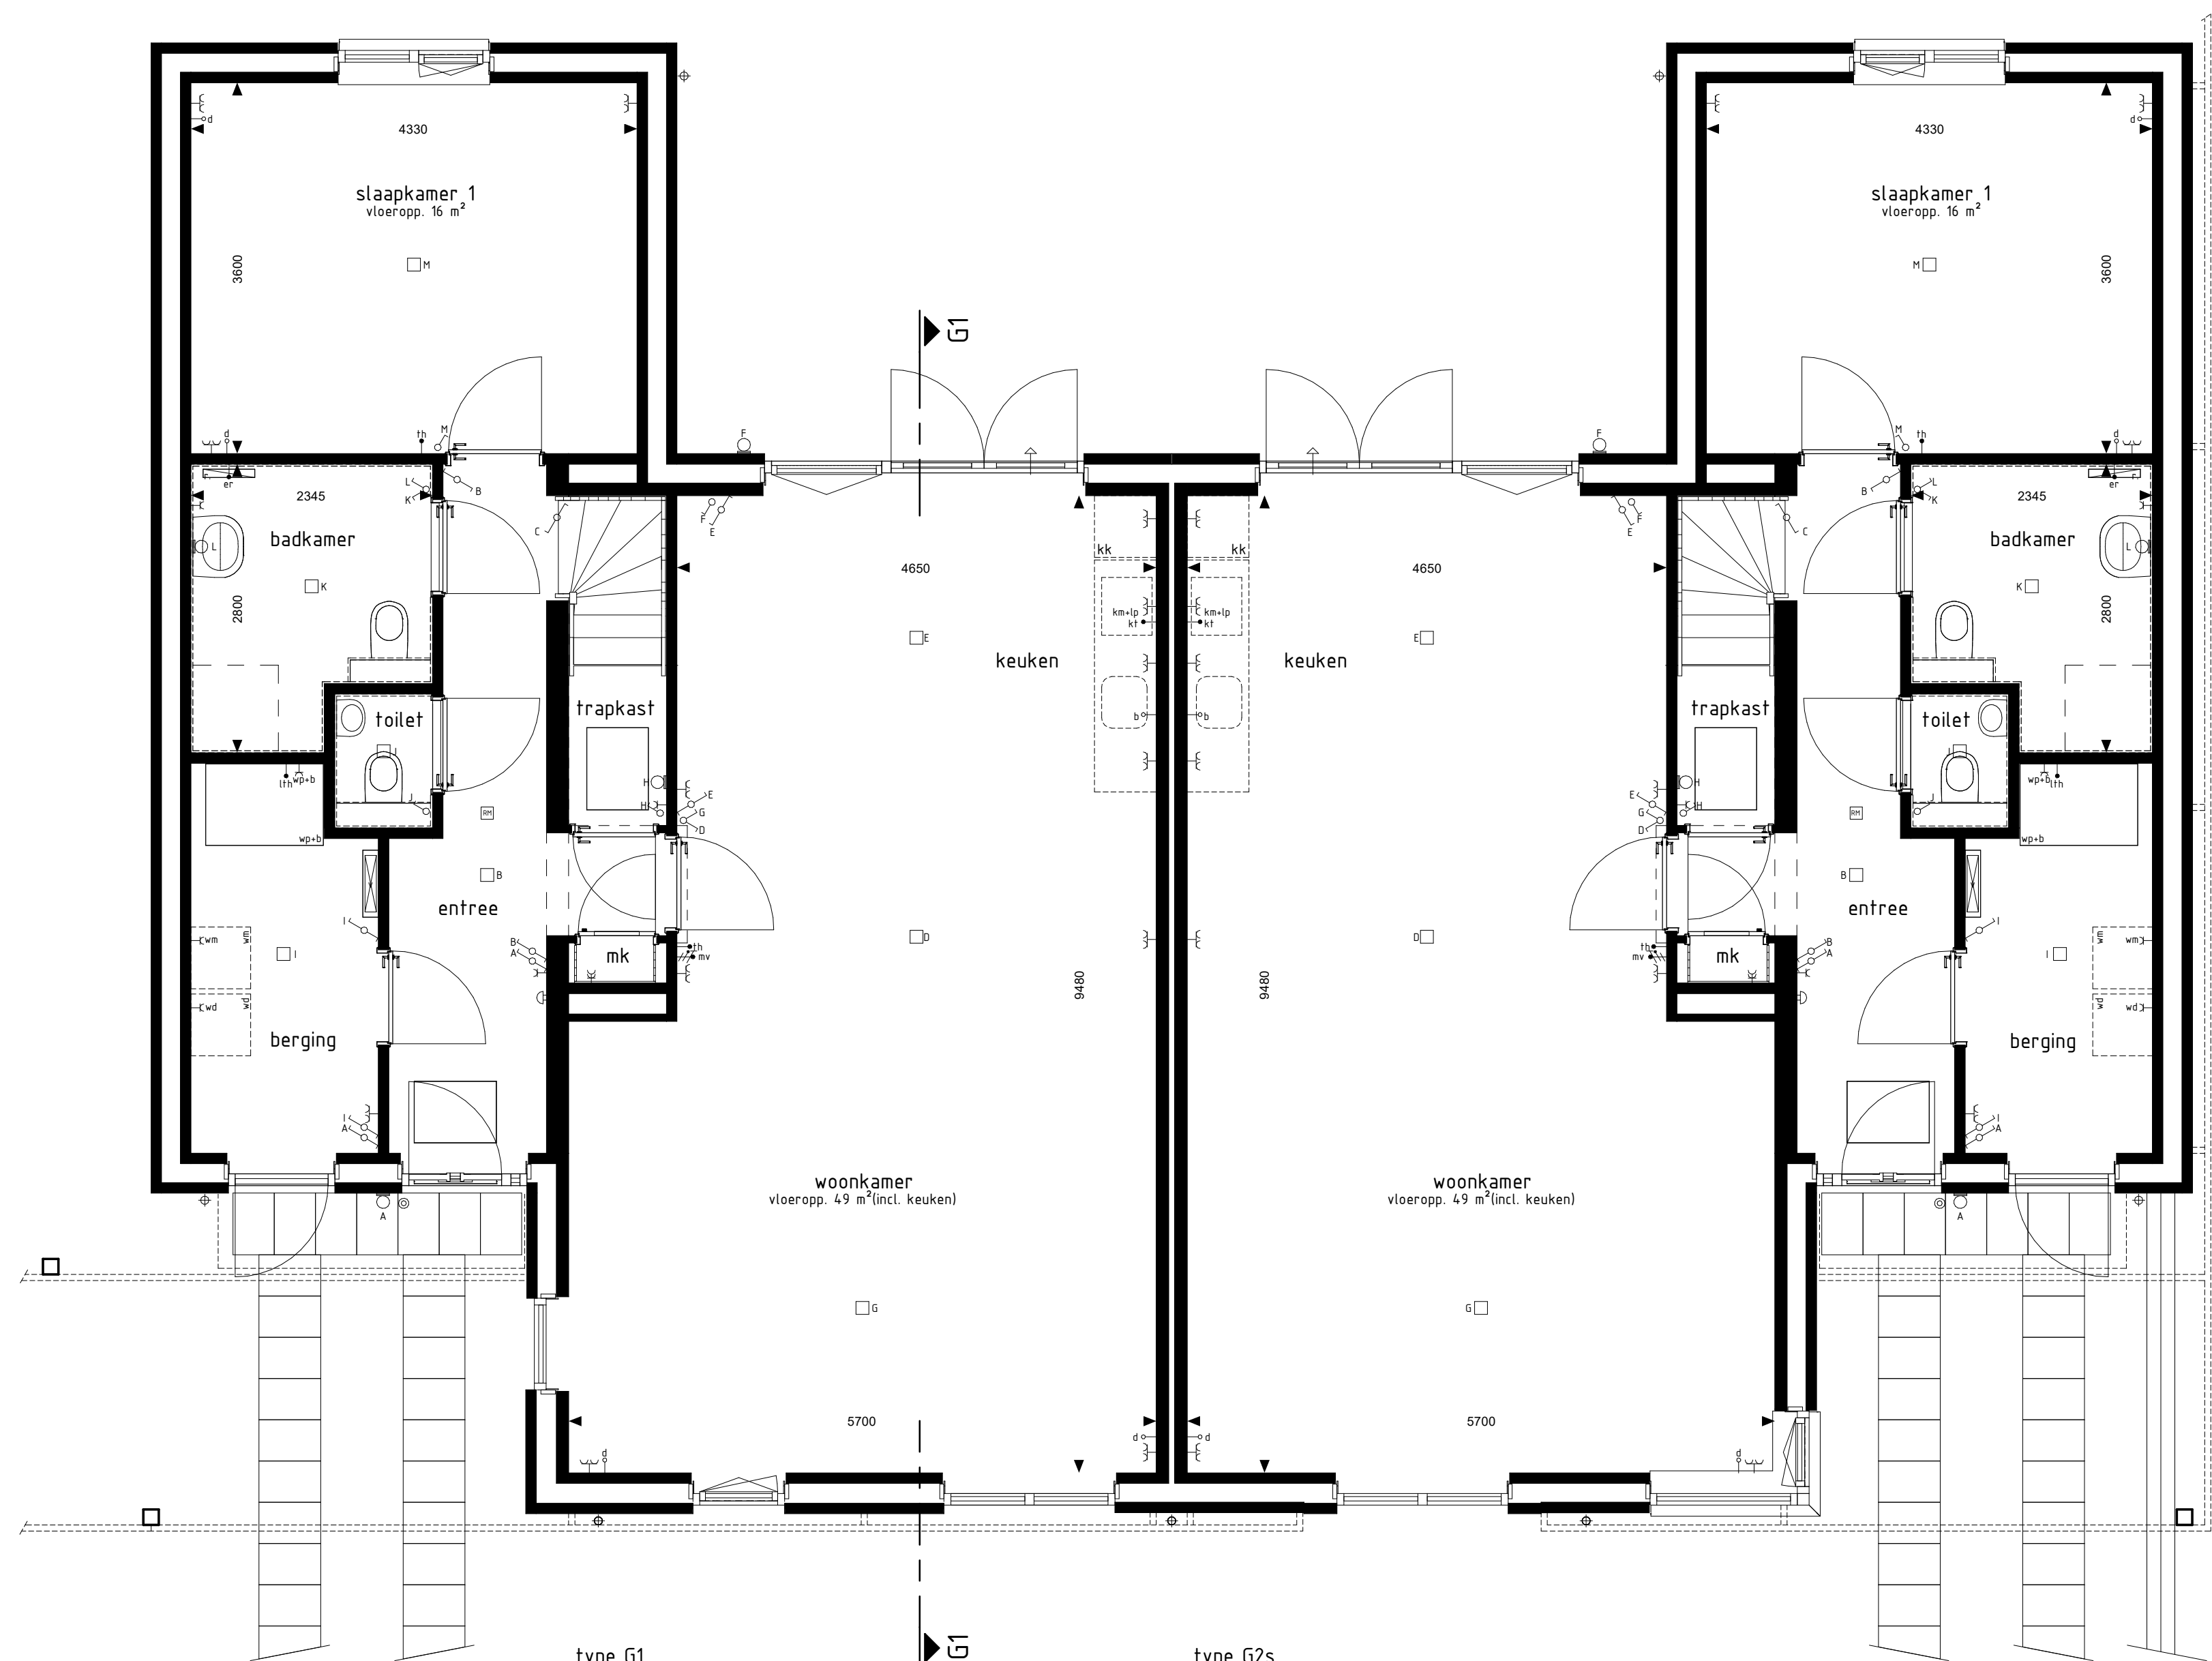

type G1
bwnr get.:5,11

type G2s
bwnr get.:6,12


BEGANE GROND
1:50

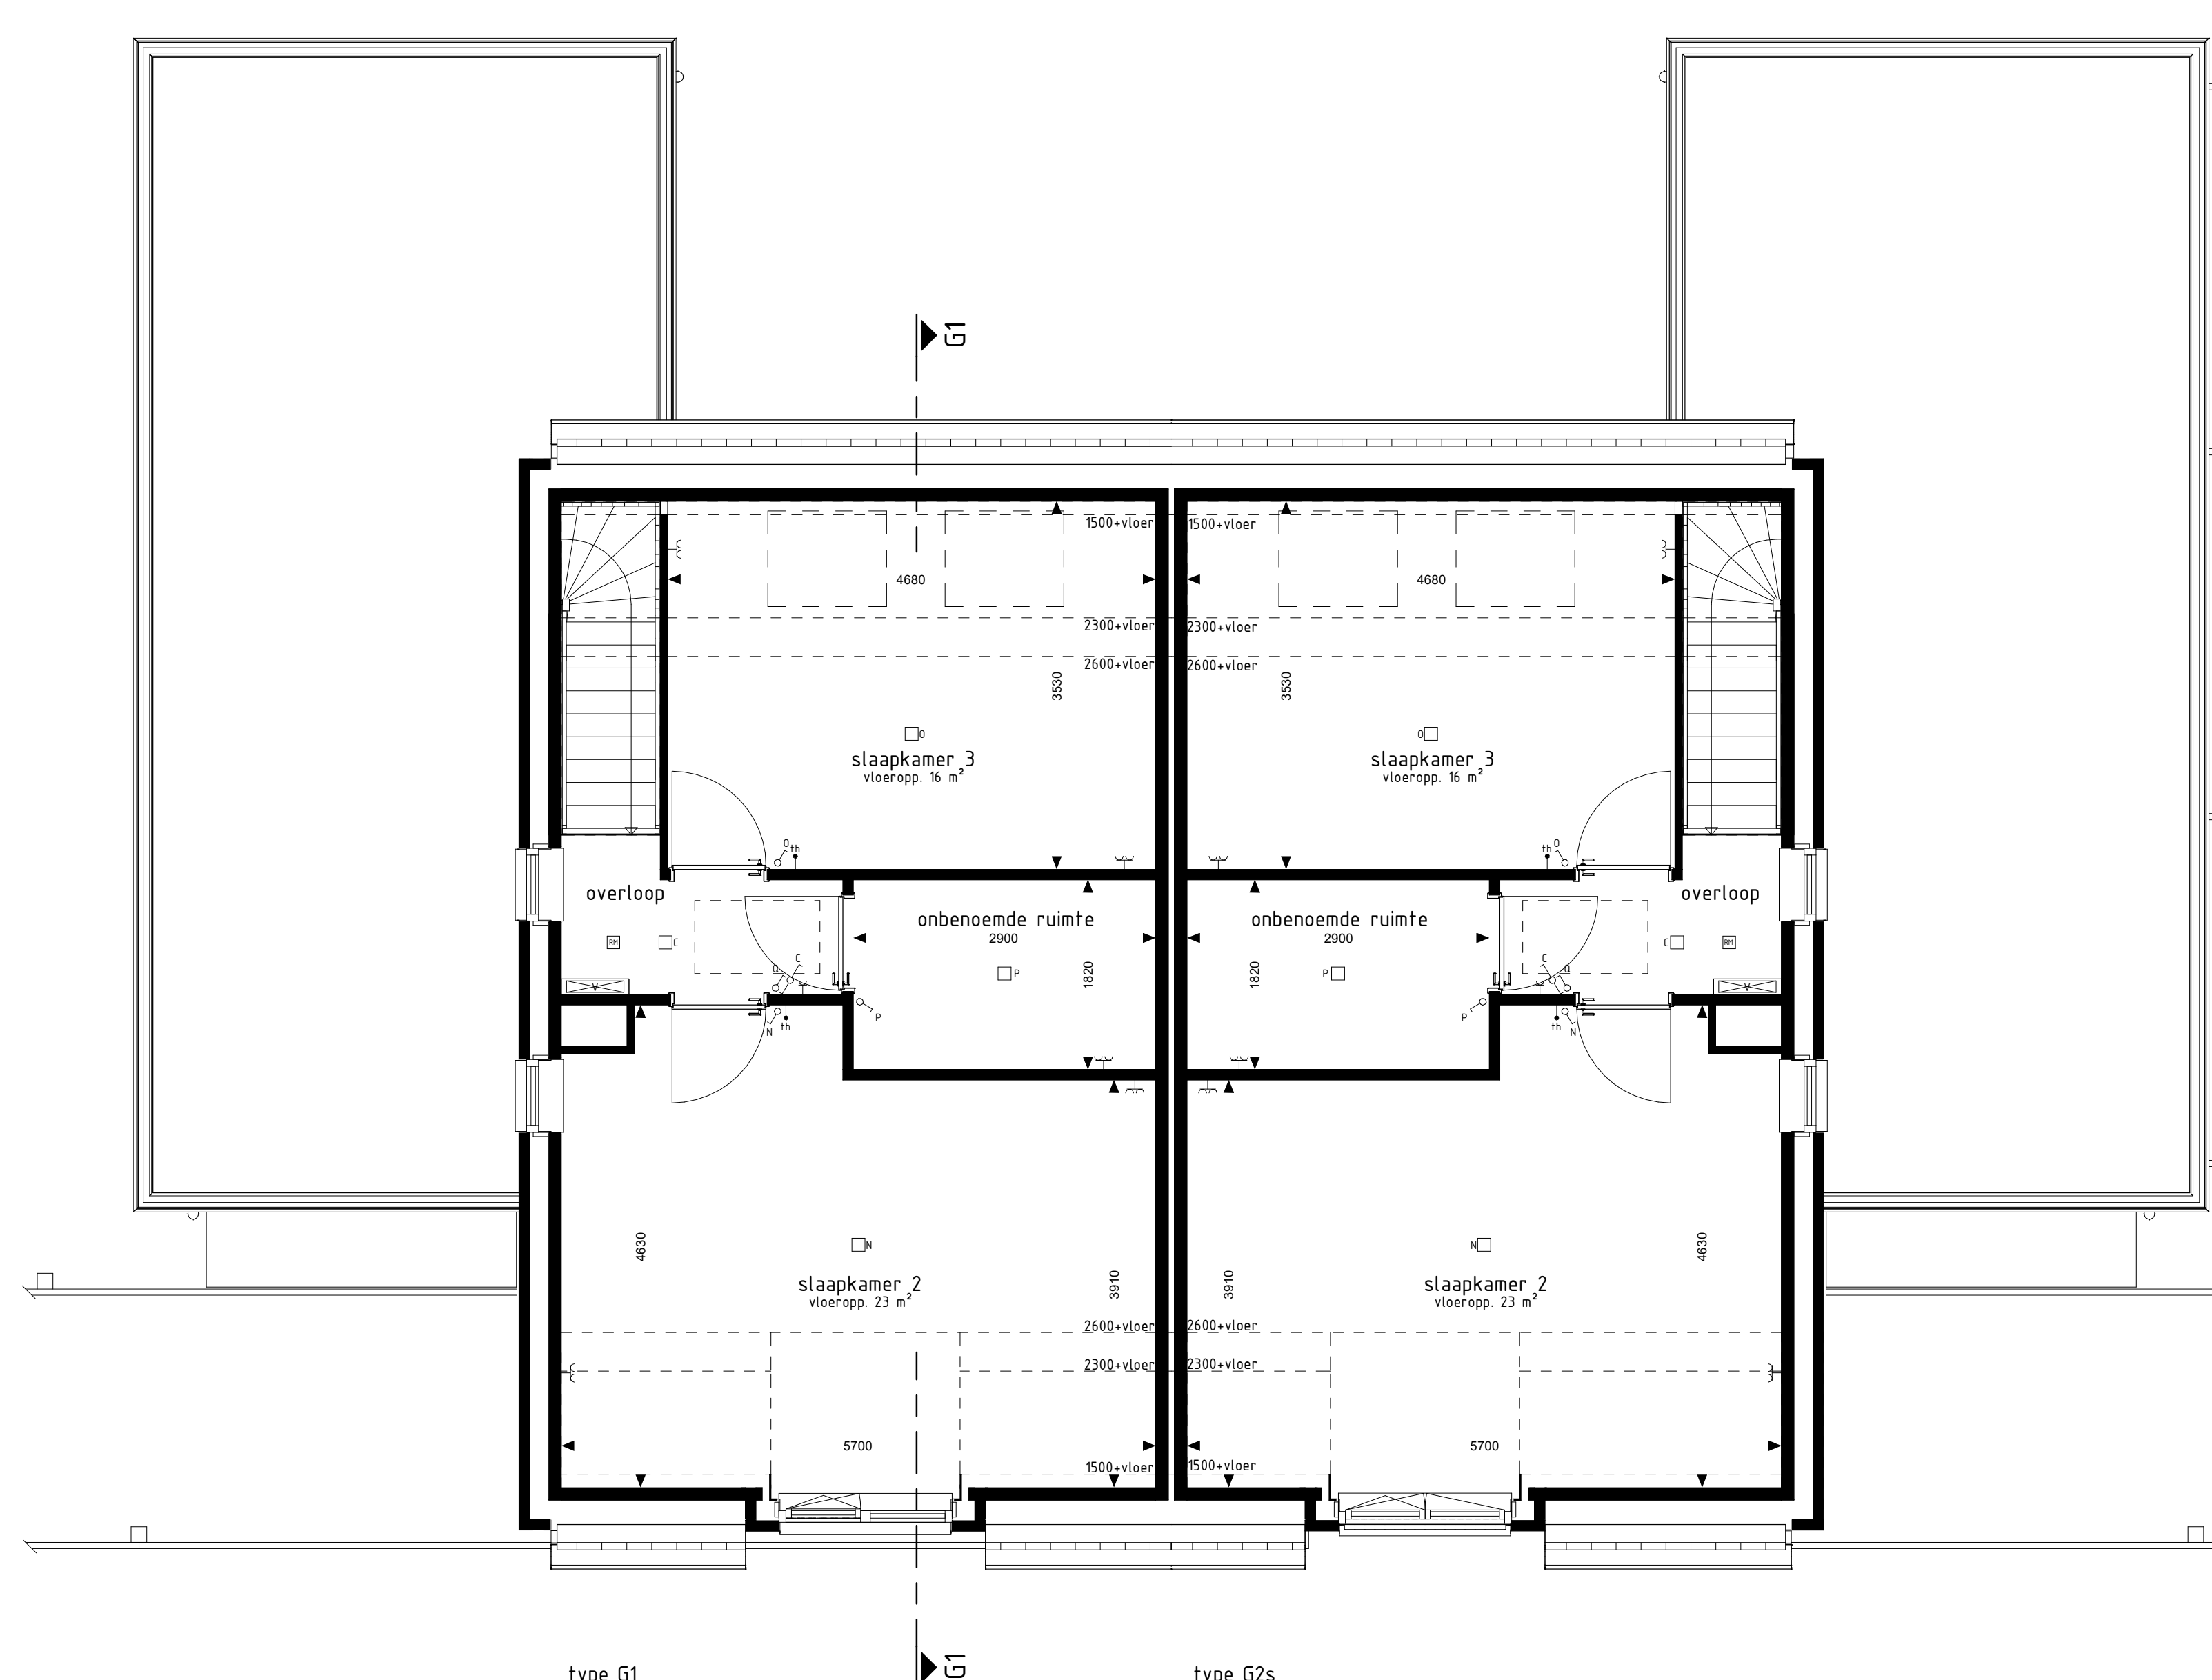

type G1
bwnr get.:5,11

type G2s
bwnr get.:6,12

1e VERDIEPING
1:50

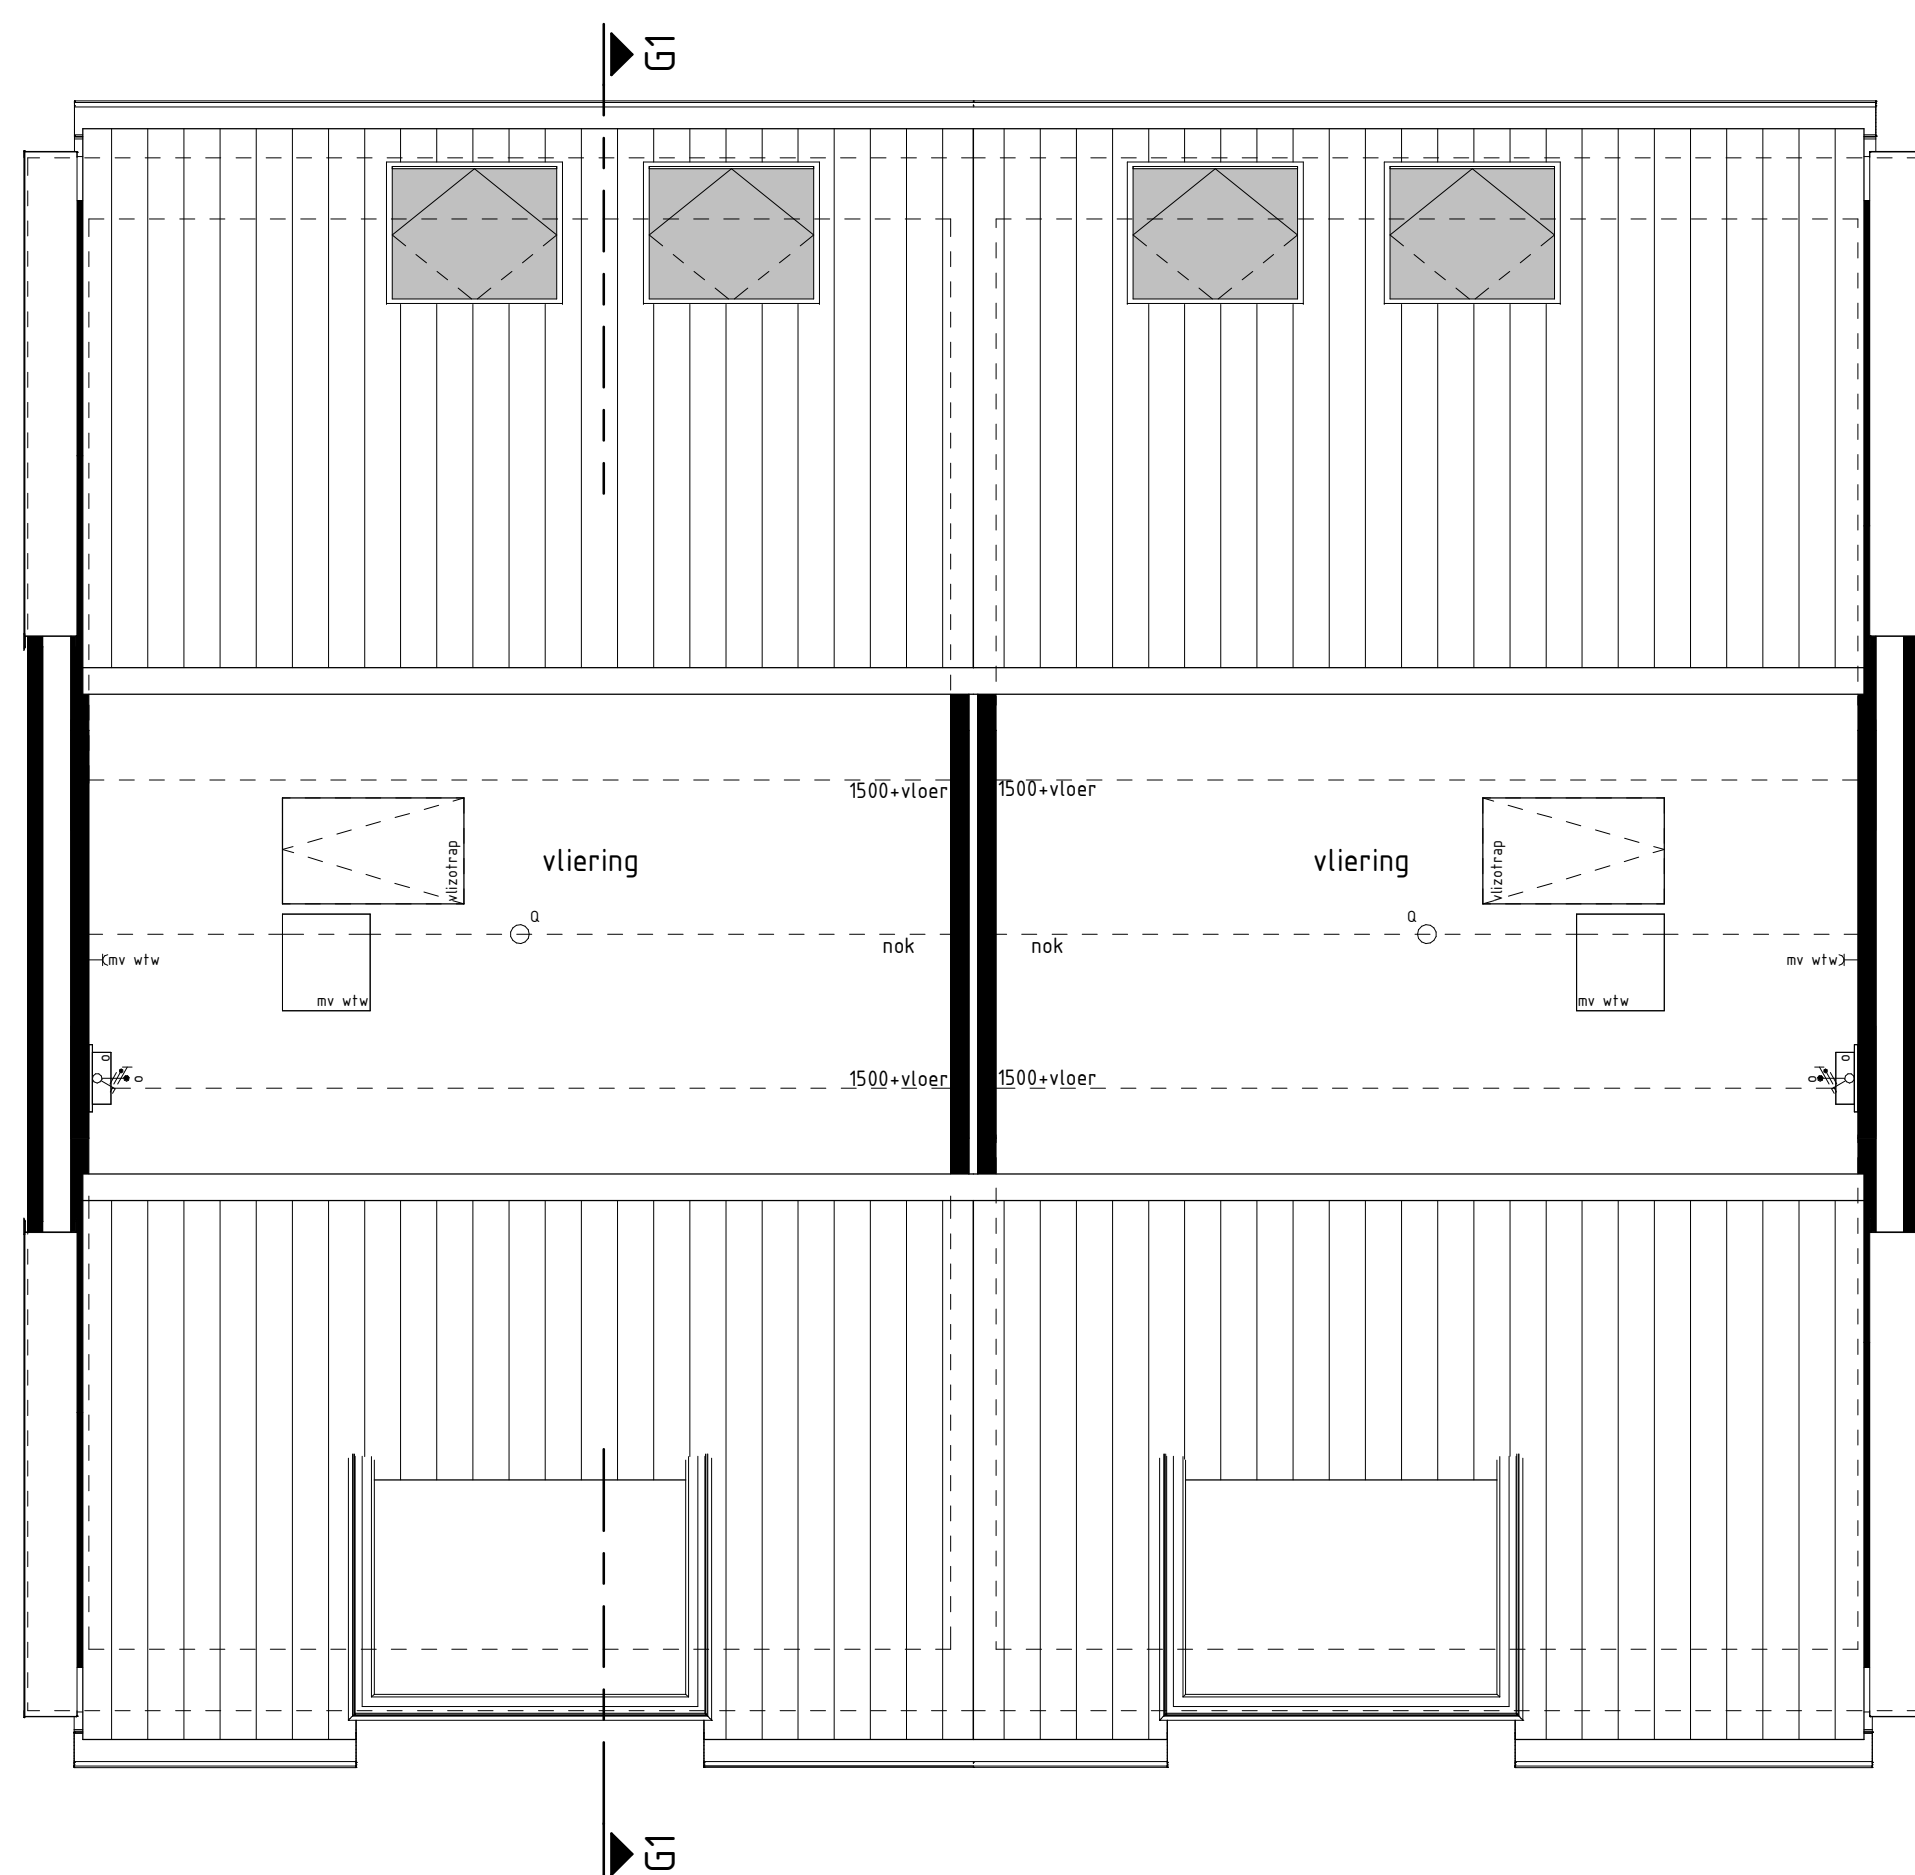

type G1
bwnr get.:5,11

type G2s
bwnr get.:6,12

2e VERDIEPING
1:50

RENVOOI OPTIES

01-05-30 Optie zonnepanelen
*Optie 01-05-30 Alleen mogelijk bij bwnr. 5,6 op het achterdakvlak
*Optie 01-05-30 Alleen mogelijk bij bwnr. 11,12 op het zonnedakvlak

BOUWKUNDIG RENVOOI

g= schakelaar enkel
g= schakelaar dubbel
w= wisselchakelaar
m= regeling mech. ventilatie
p= plafondlichtpunt
o= plafondlichtpunt opbouw
d= wandlichtpunt
r= rookmelder
e= rookmelder opbouw
y= geaard wandcontactdoos enkel
v= geaard wandcontactdoos dubbel opbouw
wv= geaard wandcontactdoos dubbel volledig inbouw
s= schakel
d= deurbel
g= aansluitpunt data/telefoon/televisie (loos)
k1= aansluitpunt kooktoestel (loos)
k2= aansluitpunt kooktoestel
b= aansluitpunt boiler (loos)
t= aansluitpunt thermostat
t= aansluitpunt thermostat cv
e= aansluitpunt elektrische radiator
o= aansluitpunt omvormer f.b.v. zonnepanelen
wv= aansluitpunt warmtepomp
wv= aansluitpunt wasmachine
wv= aansluitpunt wasdroger
wv wv= aansluitpunt gebalanceerde ventilatie-unit
k= aansluitpunt keukenmeubel - lichtpunt
r= radiator
v= vloerverwarming installatie
w= opstelplaats wasmachine
wv= opstelplaats wasdroger
k= opstelplaats kookkast
m wv= opstelplaats gebalanceerde ventilatie-unit
wv= opstelplaats warmtepomp - boiler
wv= opstelplaats warmtepomp
b= opstelplaats boiler
p= positie optioneel extra boiler
o= opstelplaats omvormer f.b.v. zonnepanelen
z= zonnepanelen (positie indicatief)
k= buitenkraan met schroef
b= buitenkraan
s= Schroef
De voor uw woning van toepassing zijnde symbolen zijn opgenomen in de plattegronden.

Gevelaanzichten, plattegronden en doorsnede

Woningtype:
G2

DE HEERD GANG

Project : HEEZE, 39 KOOPWONINGEN

Bouwnummers : 5, 6, 11 en 12

Schaal : zie tekening

Datum : 02-12-2022

Tekeningnummer : VK104



Van Wierwonen
Bouwen
Postbus 4
5386 ZG Cuijk
T. 073-5340400
W. www.vanwierwonen.nl



- | | |
|---|---|
|  | schellenaar dubbel |
|  | vijschellenaar |
|  | reiging met ventillie |
|  | afsluipdichting |
|  | afsluipdichting opbouw |
|  | wandlichtput |
|  | rookleider |
|  | rookvader opbouw |
|  | geard wandactiefloets waket |
|  | geard wandactiefloets dubbel opbouw |
|  | geard wandactiefloets dubbel volledig rookput |
|  | schal |
|  | deurtel |
|  | aansluitput dat/afvoer/afvalwater (loos) |
|  | aansluitput koelwater (loos) |
|  | aansluitput koelwater |
|  | aansluitput lozer (loos) |
|  | aansluitput warmtepomp |
|  | aansluitput thermosolvat |
|  | aansluitput elektrische radiator |
|  | aansluitput overvoer f.v. zonepomp |
|  | aansluitput warmtepomp |
|  | aansluitput wasmachine |
|  | aansluitput wasdroger |
|  | aansluitput gebelaneerde ventilatie-unit |
|  | aansluitput gebelaneerde ventilatie-unit met aansluitput keukenuitvoer - lichtput |
|  | radiator |
|  | vloercover op installatie |
|  | opstelplaat wasmachine |
|  | opstelplaat wasdroger |
|  | opstelplaat kooktoest |
| | opstelplaat gebelaneerde ventilatie-unit |
| | opstelplaat warmtepomp - boiler/vat |
| | opstelplaat warmtepomp |
| | opstelplaat boiler |
| | opstelplaat overvoer f.v. zonepomp |
| | opstelplaat opbouw |
| | opstelplaat opbouw |
| | op |

DE HEERDGANG

Tekeningnummer : VK111




W Van Wanrooij
Bouwbedrijf
Van Wanrooij Bouwbedrijf B.V.
Postbus 4
5386 ZG GEFFEN
T. 073-5340400
W. www.vanwanrooij.nl




type H1
bwnr get.: 24

VOORGEVEL

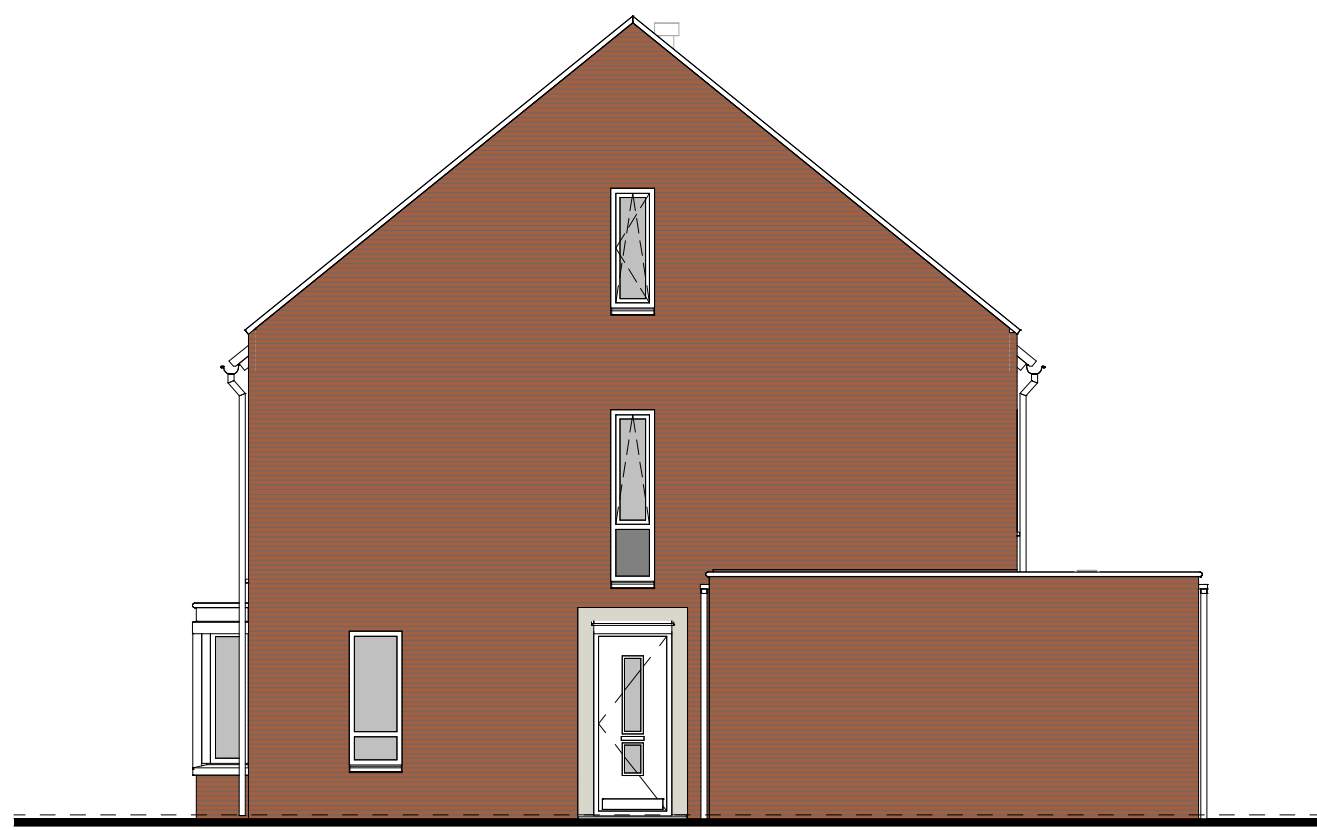

type H2s
bwnr get.: 25

RECHTERGEVEL

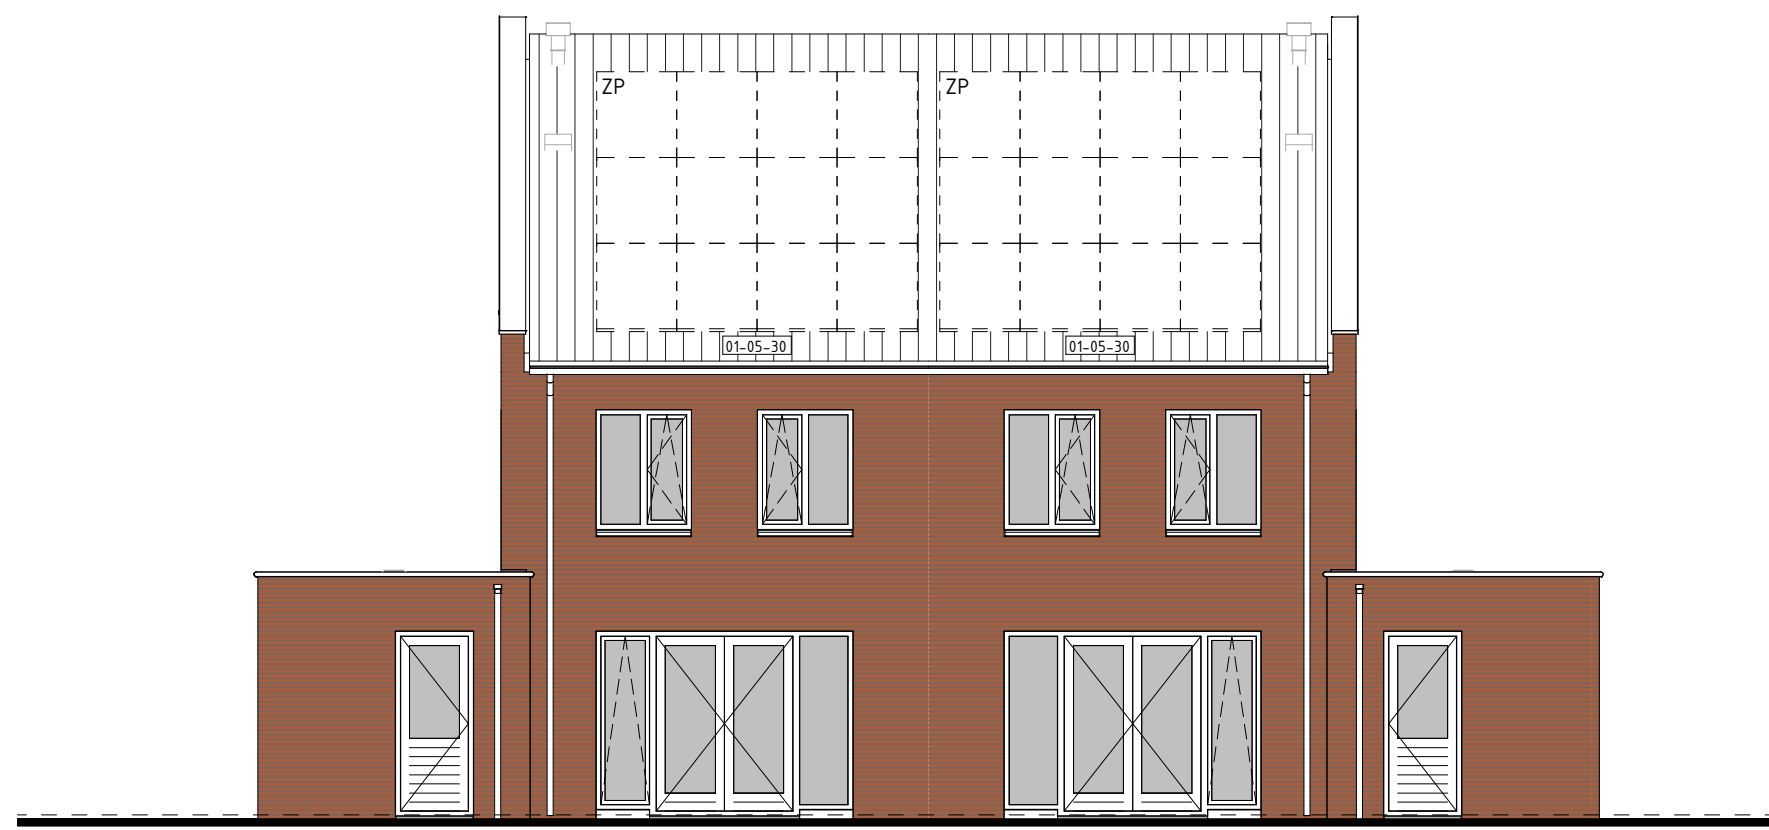


type H2s
bwnr get.: 25

ACHTERGEVEL




type H1
bwnr get.: 24

LINKERGEVEL

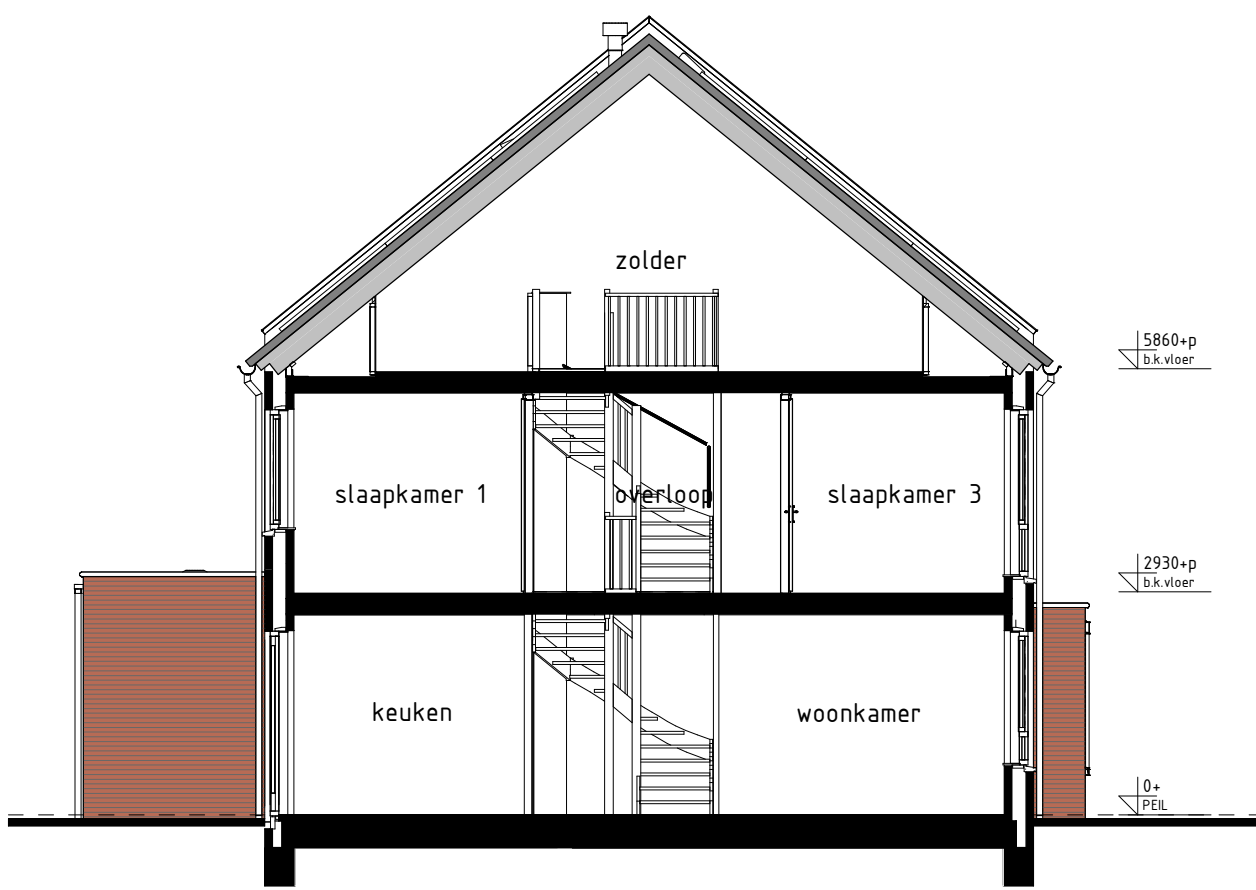


type H1
bwnr get.: 24

DOORSNEDE H1-H1

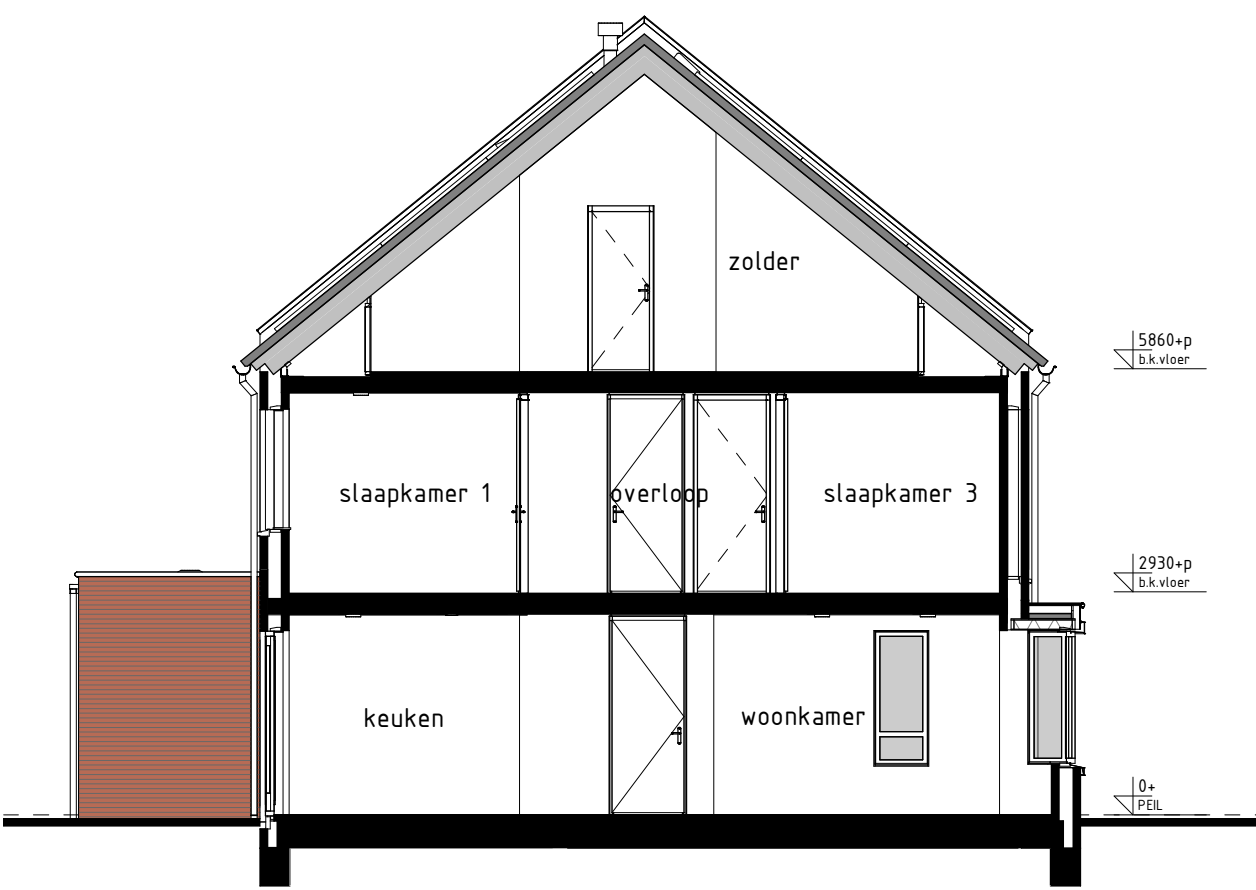

type H2s
bwnr get.: 25


DOORSNEDE H2s-H2s

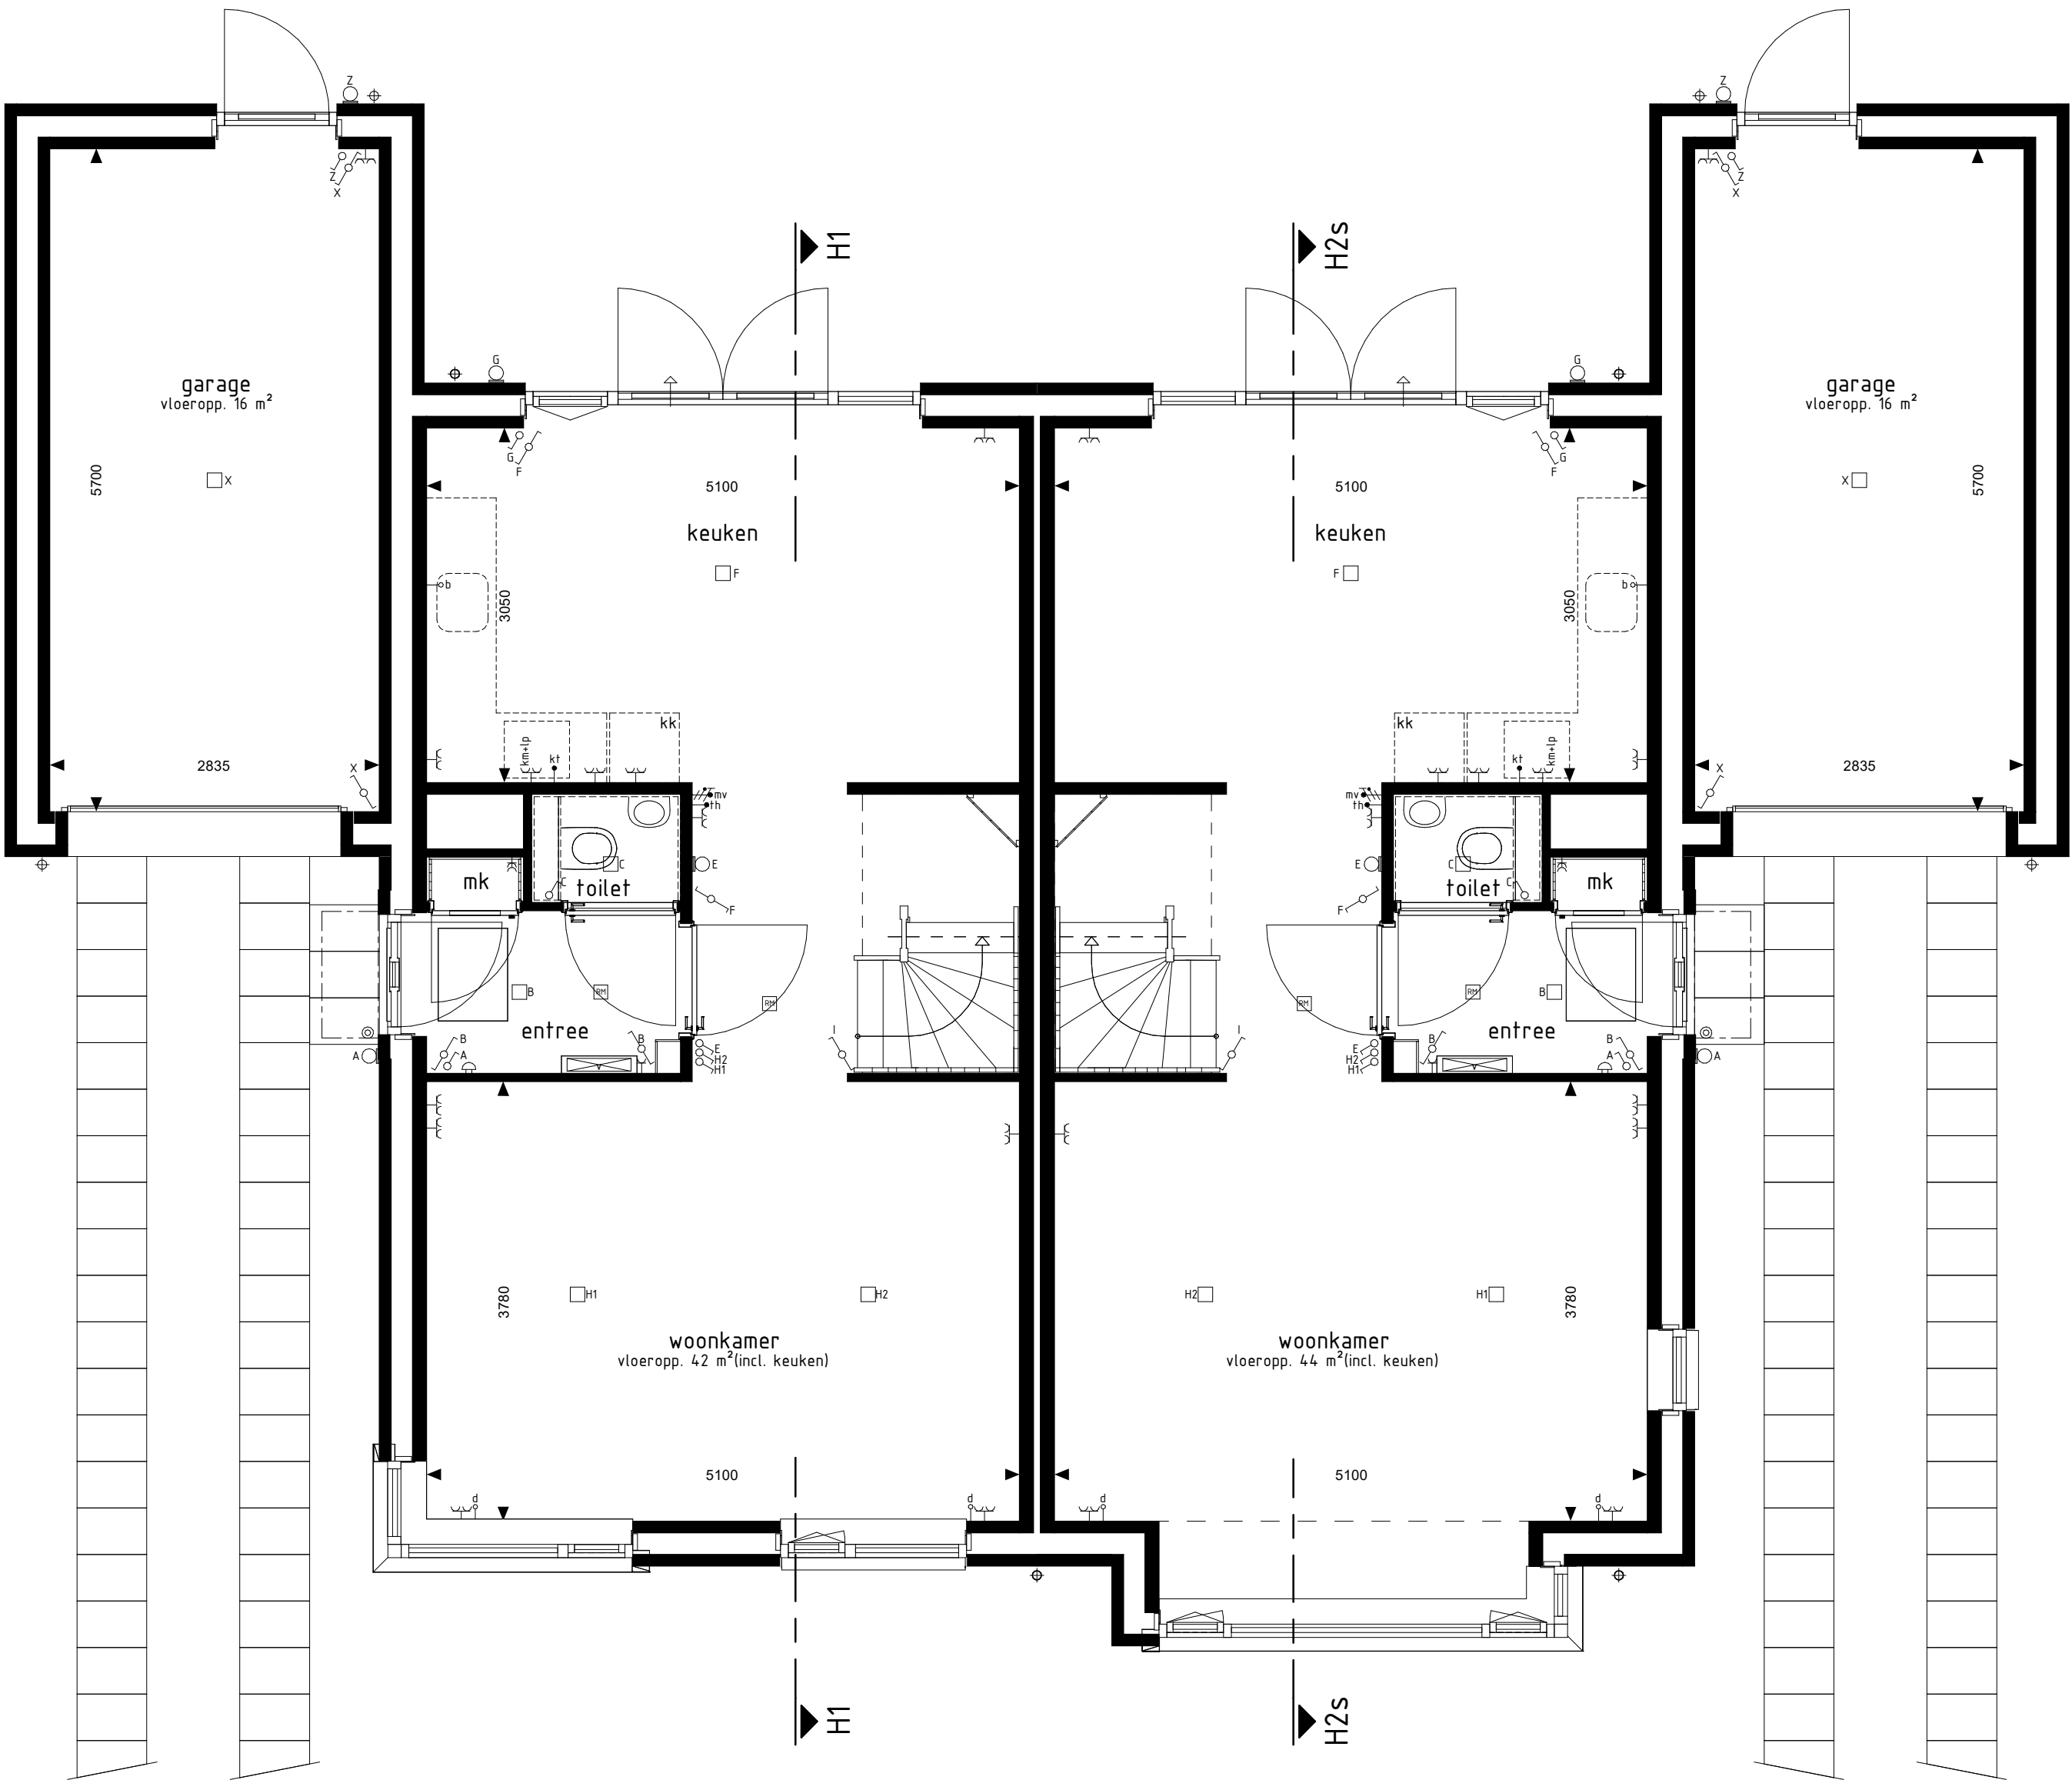

type H1
bwnr get.: 24

BEGANE GROND


type H2s
bwnr get.: 25

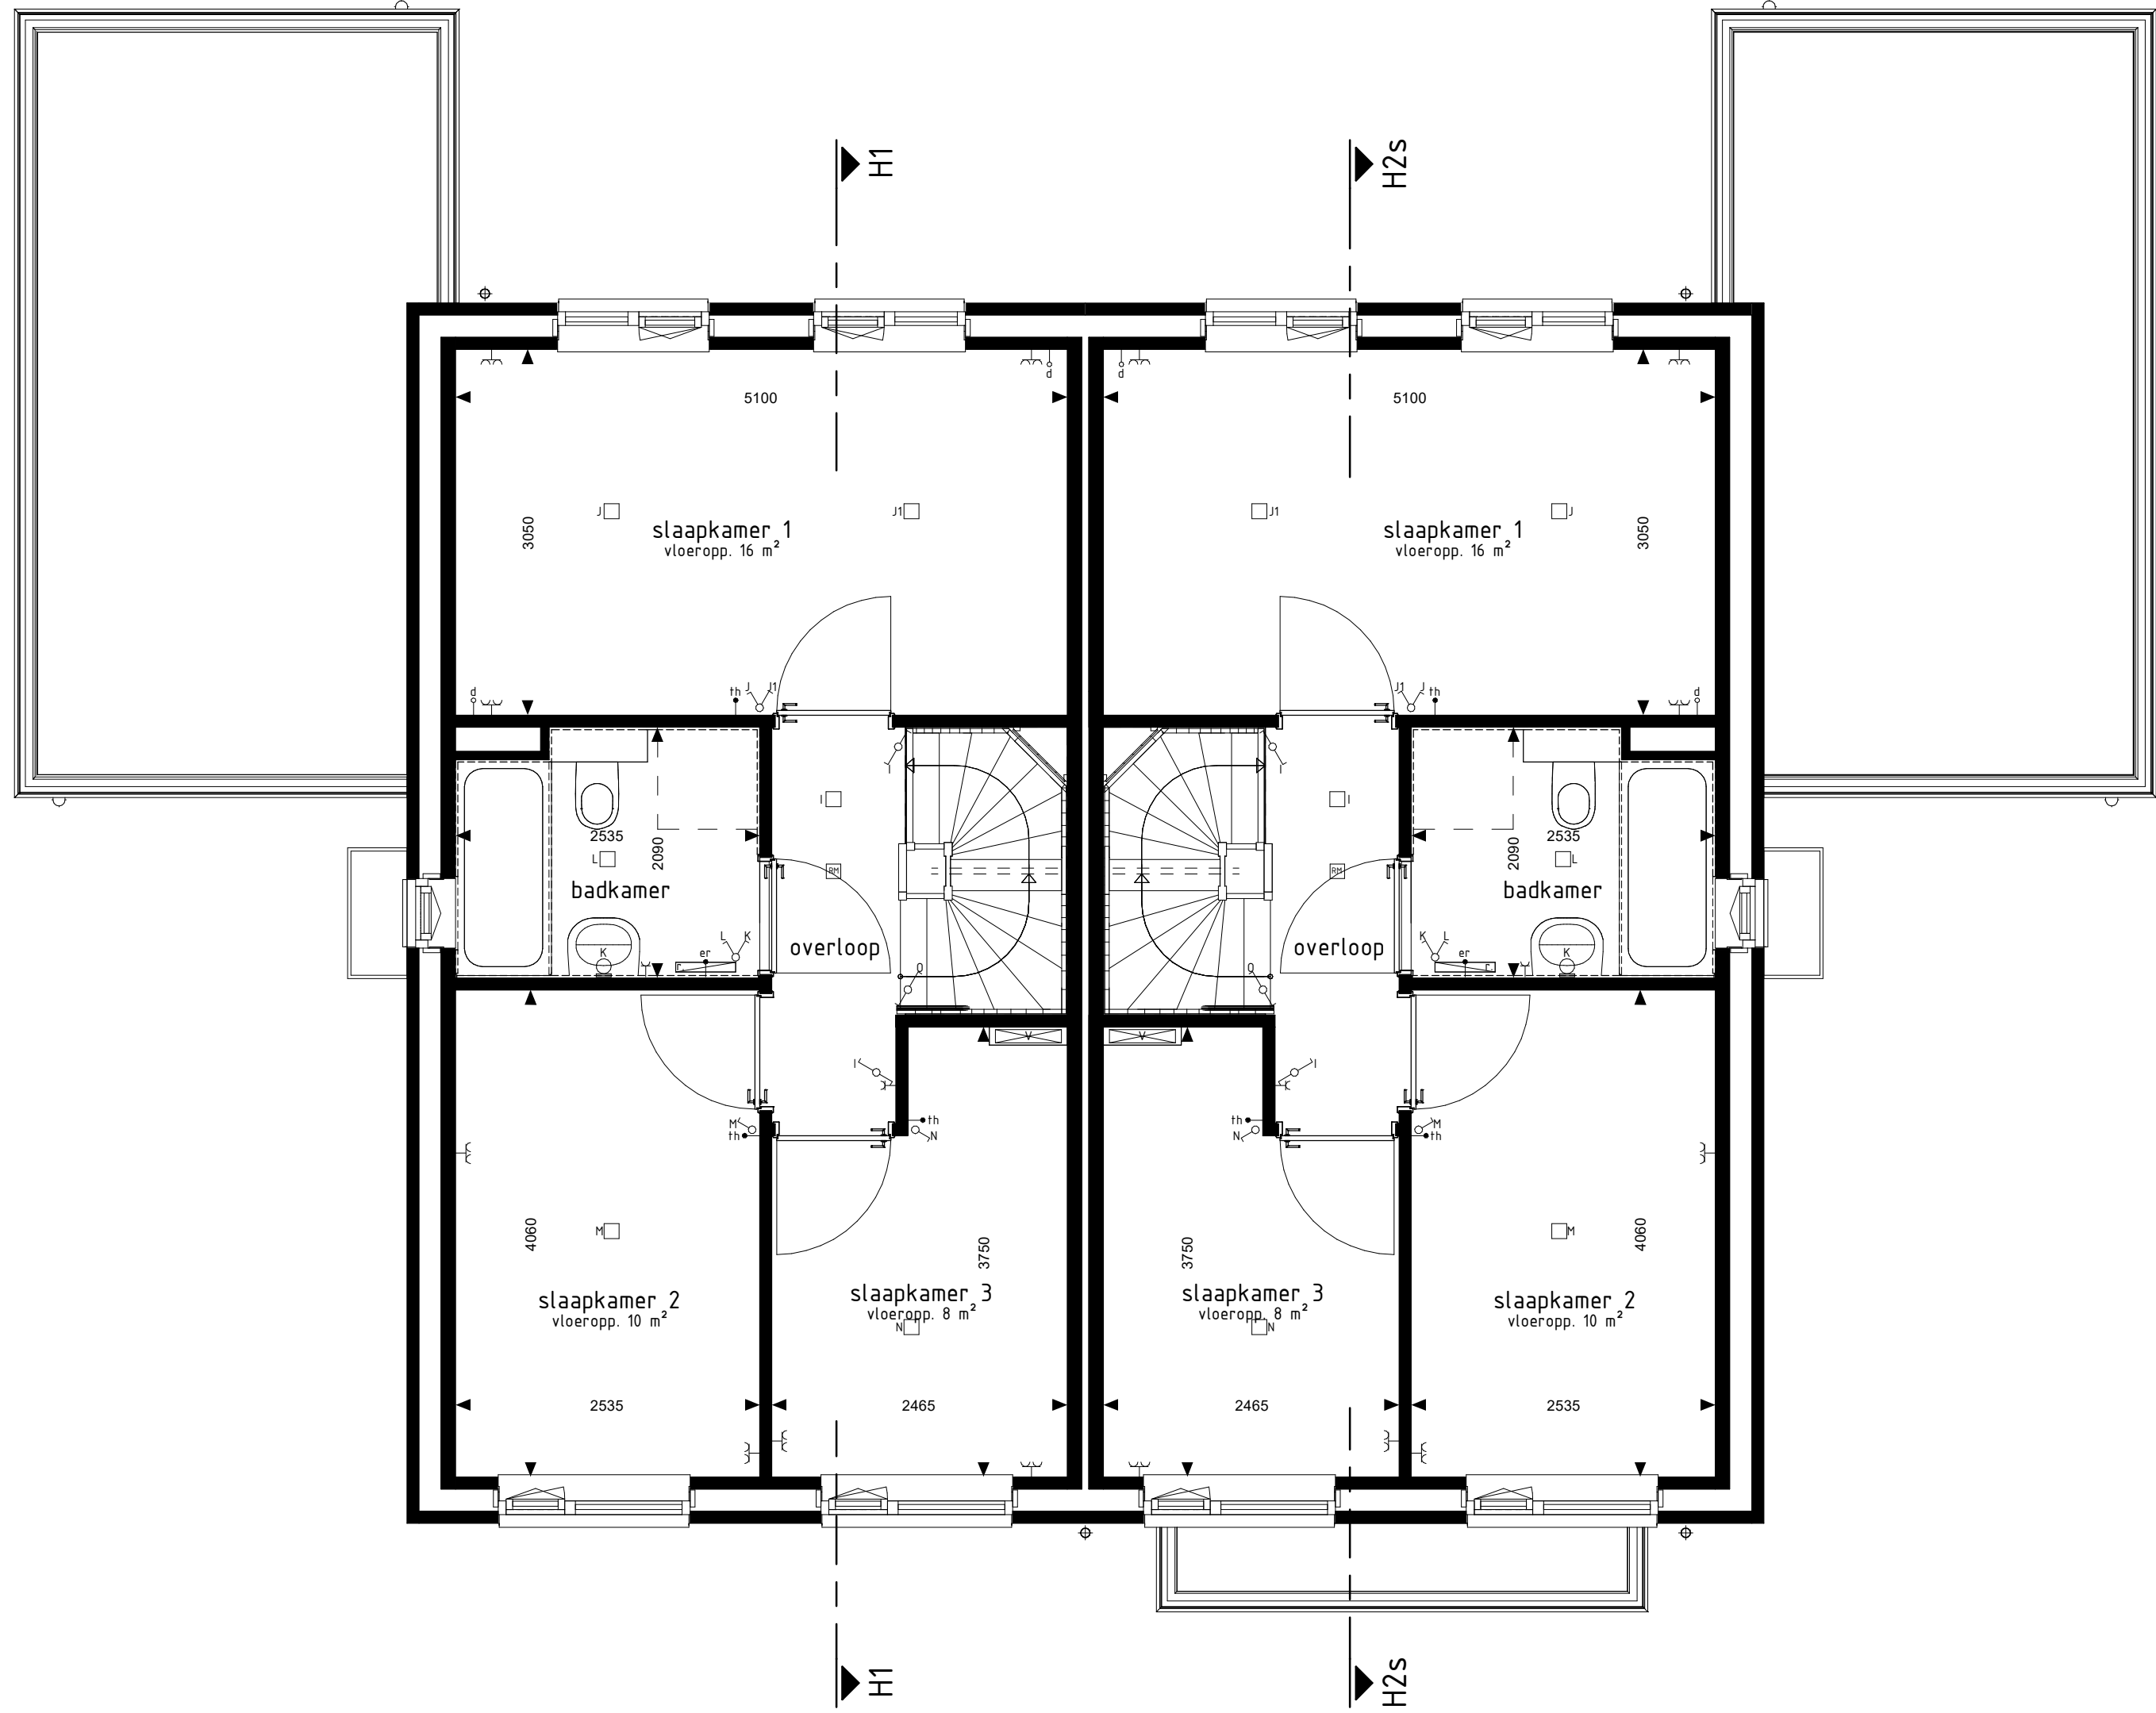

type H1
bwnr get.: 24

1e VERDIEPING

type H2s
bwnr get.: 25

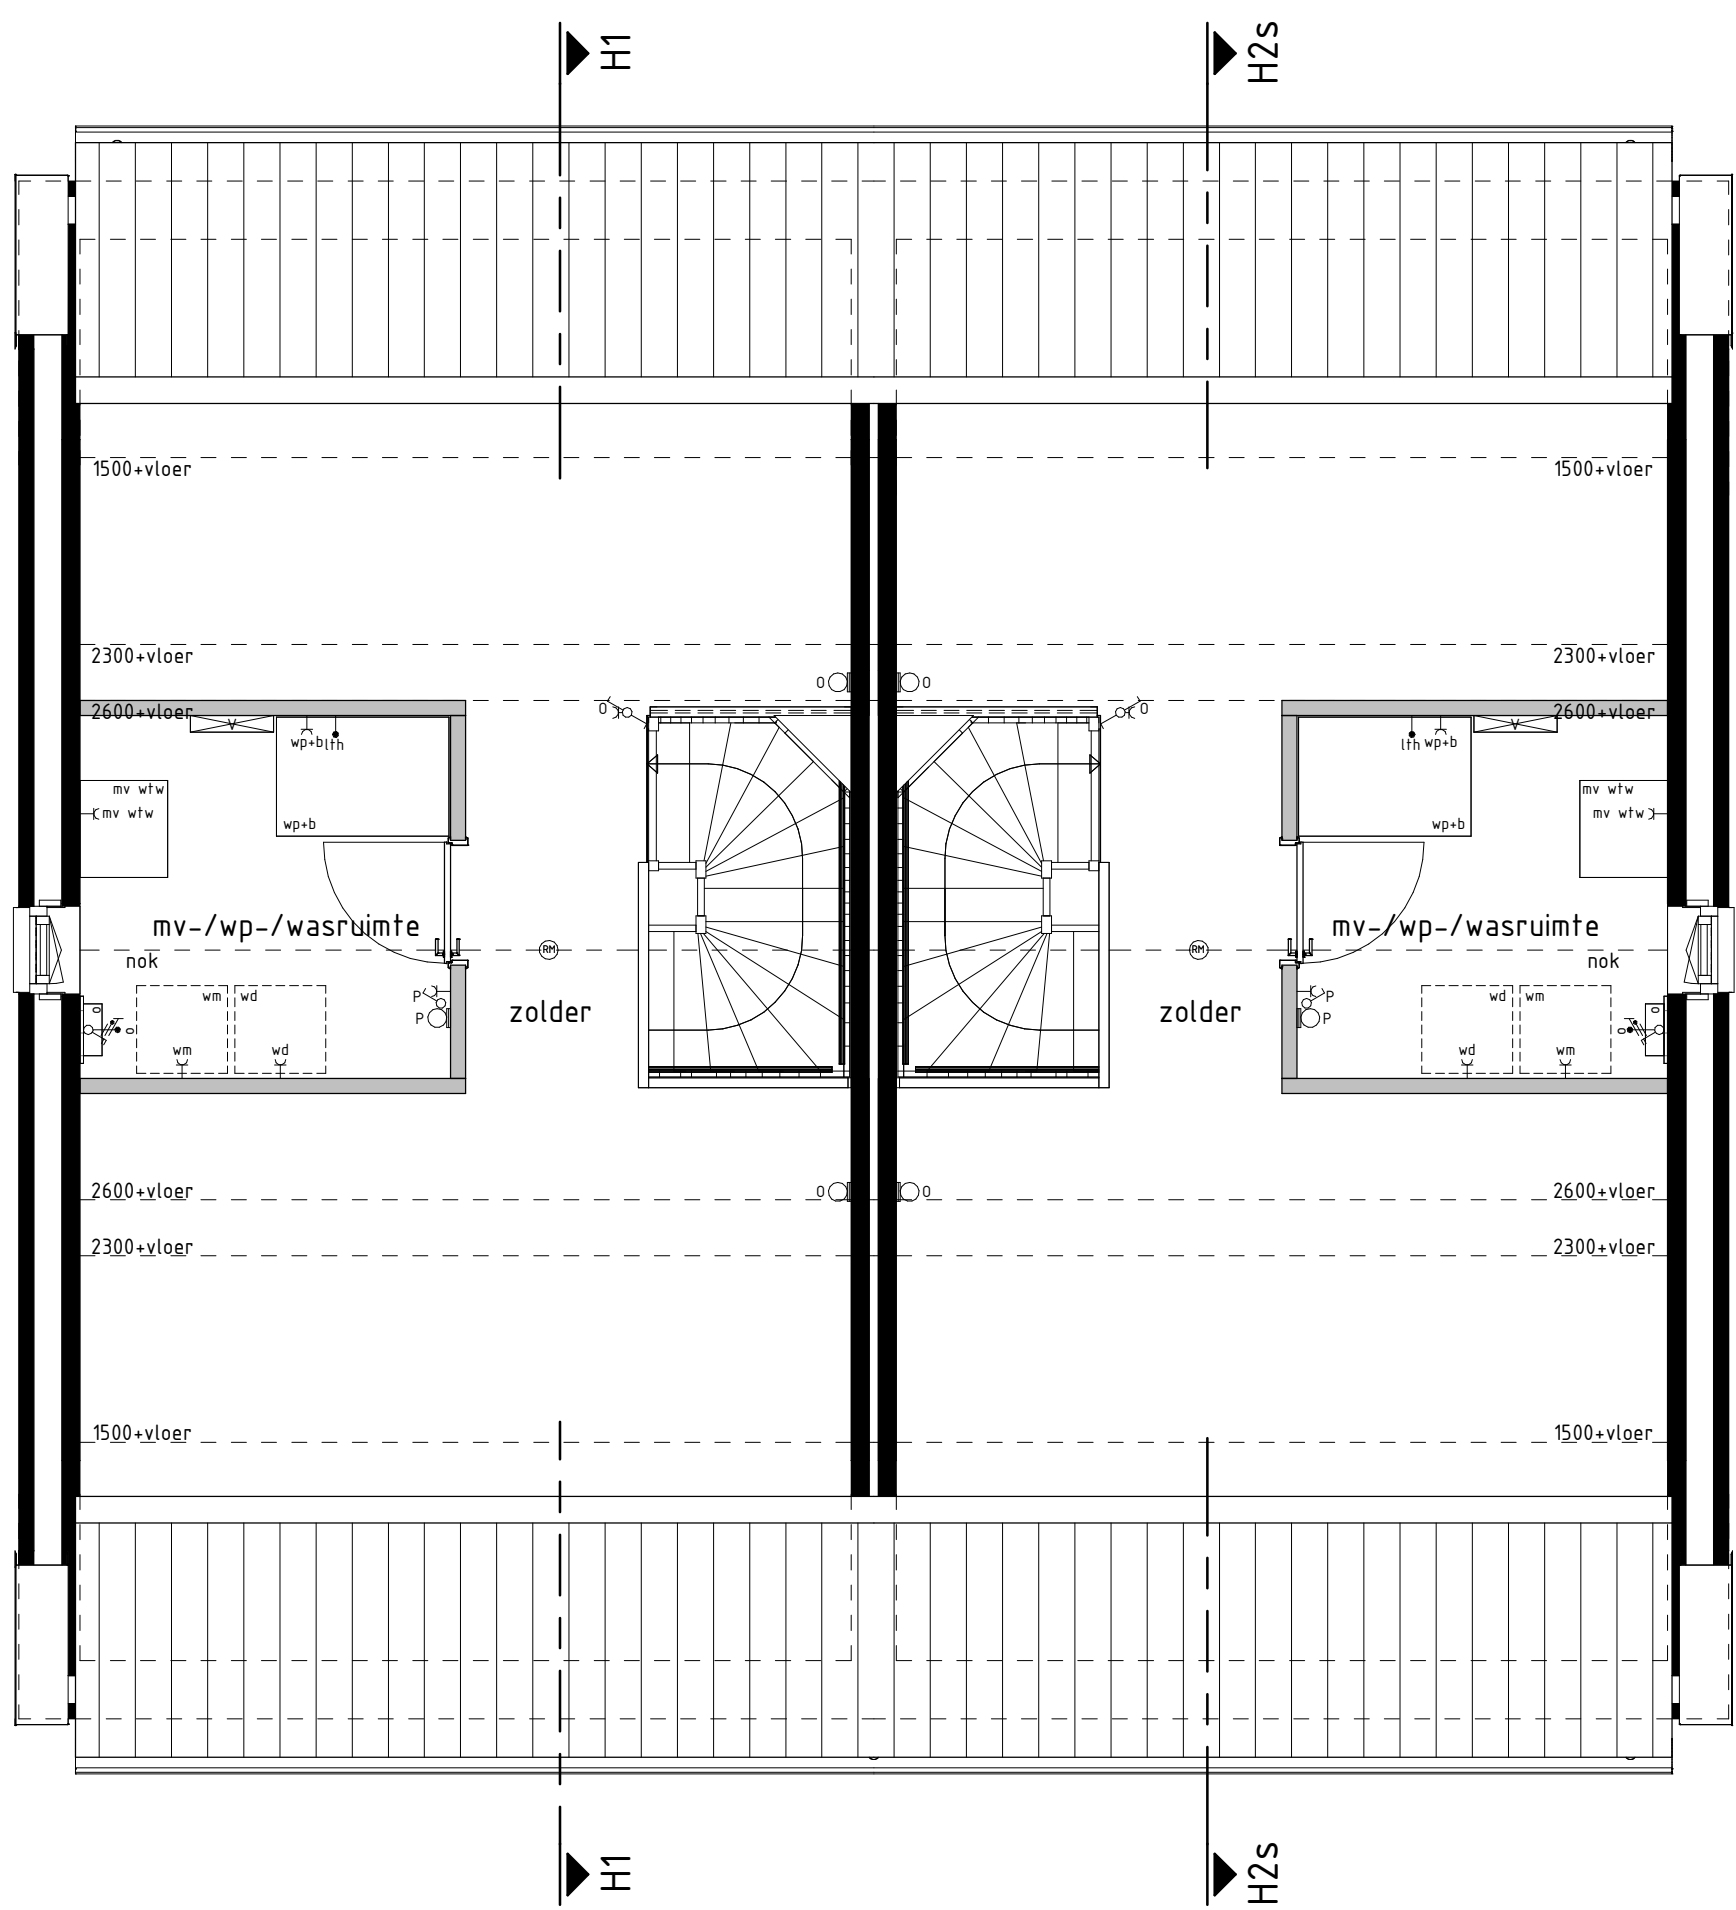

type H1
bwnr get.: 24

2e VERDIEPING

type H2s
bwnr get.: 25

RENVOOI OPTIES	
31-05-30 Optie zonnepanelen	
BOUWKUNDIG RENVOOI	
schakelaar enkel	
schakelaar dubbel	
wisselschakelaar	
regeling mech. ventilatie	
plafonddichtpunt	
plafonddichtpunt opbouw	
wanddichtpunt	
rookmelder	
rookmelder - uitbouw	
geaard wandcontactdoos enkel	
geaard wandcontactdoos dubbel opbouw	
schel	
deurbel	
aansluitpunt data/telefoon/televisie (loos)	
aansluitpunt hoortoestel (loos)	
aansluitpunt hoortoestel	
aansluitpunt boiler (loos)	
aansluitpunt boiler	
aansluitpunt thermostat	
aansluitpunt thermostat + v	
aansluitpunt elektrische radiator	
aansluitpunt oververmer f.b.v. zonnepanelen	
aansluitpunt warmtepomp	
aansluitpunt wasmachine	
aansluitpunt wasdroger	
aansluitpunt gebalanceerde ventilatie-unit	
aansluitpunt keukenmeubel + lichtpunt	
radiator	
vloerverwarming installatie	
opstelplaats wasmachine	
opstelplaats wasdroger	
opstelplaats hoortoestel	
opstelplaats gebalanceerde ventilatie-unit	
opstelplaats warmtepomp - boiler/vat	
opstelplaats warmtepomp	
opstelplaats boiler/vat	
postje optomeet extra boiler/vat	
opstelplaats oververmer f.b.v. zonnepanelen	
zonnepanelen (postje indicatief)	
buiterkraan met schroefput	
buiterkraan	
schroefput	
De voor de woning van toepassing zijnde symbolen zijn opgenomen in de plattegronden.	

Gevelaanzichten, plattegronden en doorsneden

Woningtype:
H1 en H2

DE HEERDGAAG

Project : HEEZE, 39 KOOPWONINGEN

Bouwnummers : 24 en 25


Schaal : zie tekening

Datum : 02-12-2022


Tekeningnummer : VK112




Van Wamroij
Bouwbedrijf
Van Wamroij Bouwbedrijf B.V.
Postbus 4
5380 ZG GEFEN
T. 073 5444444
W. www.vanwamroij.nl

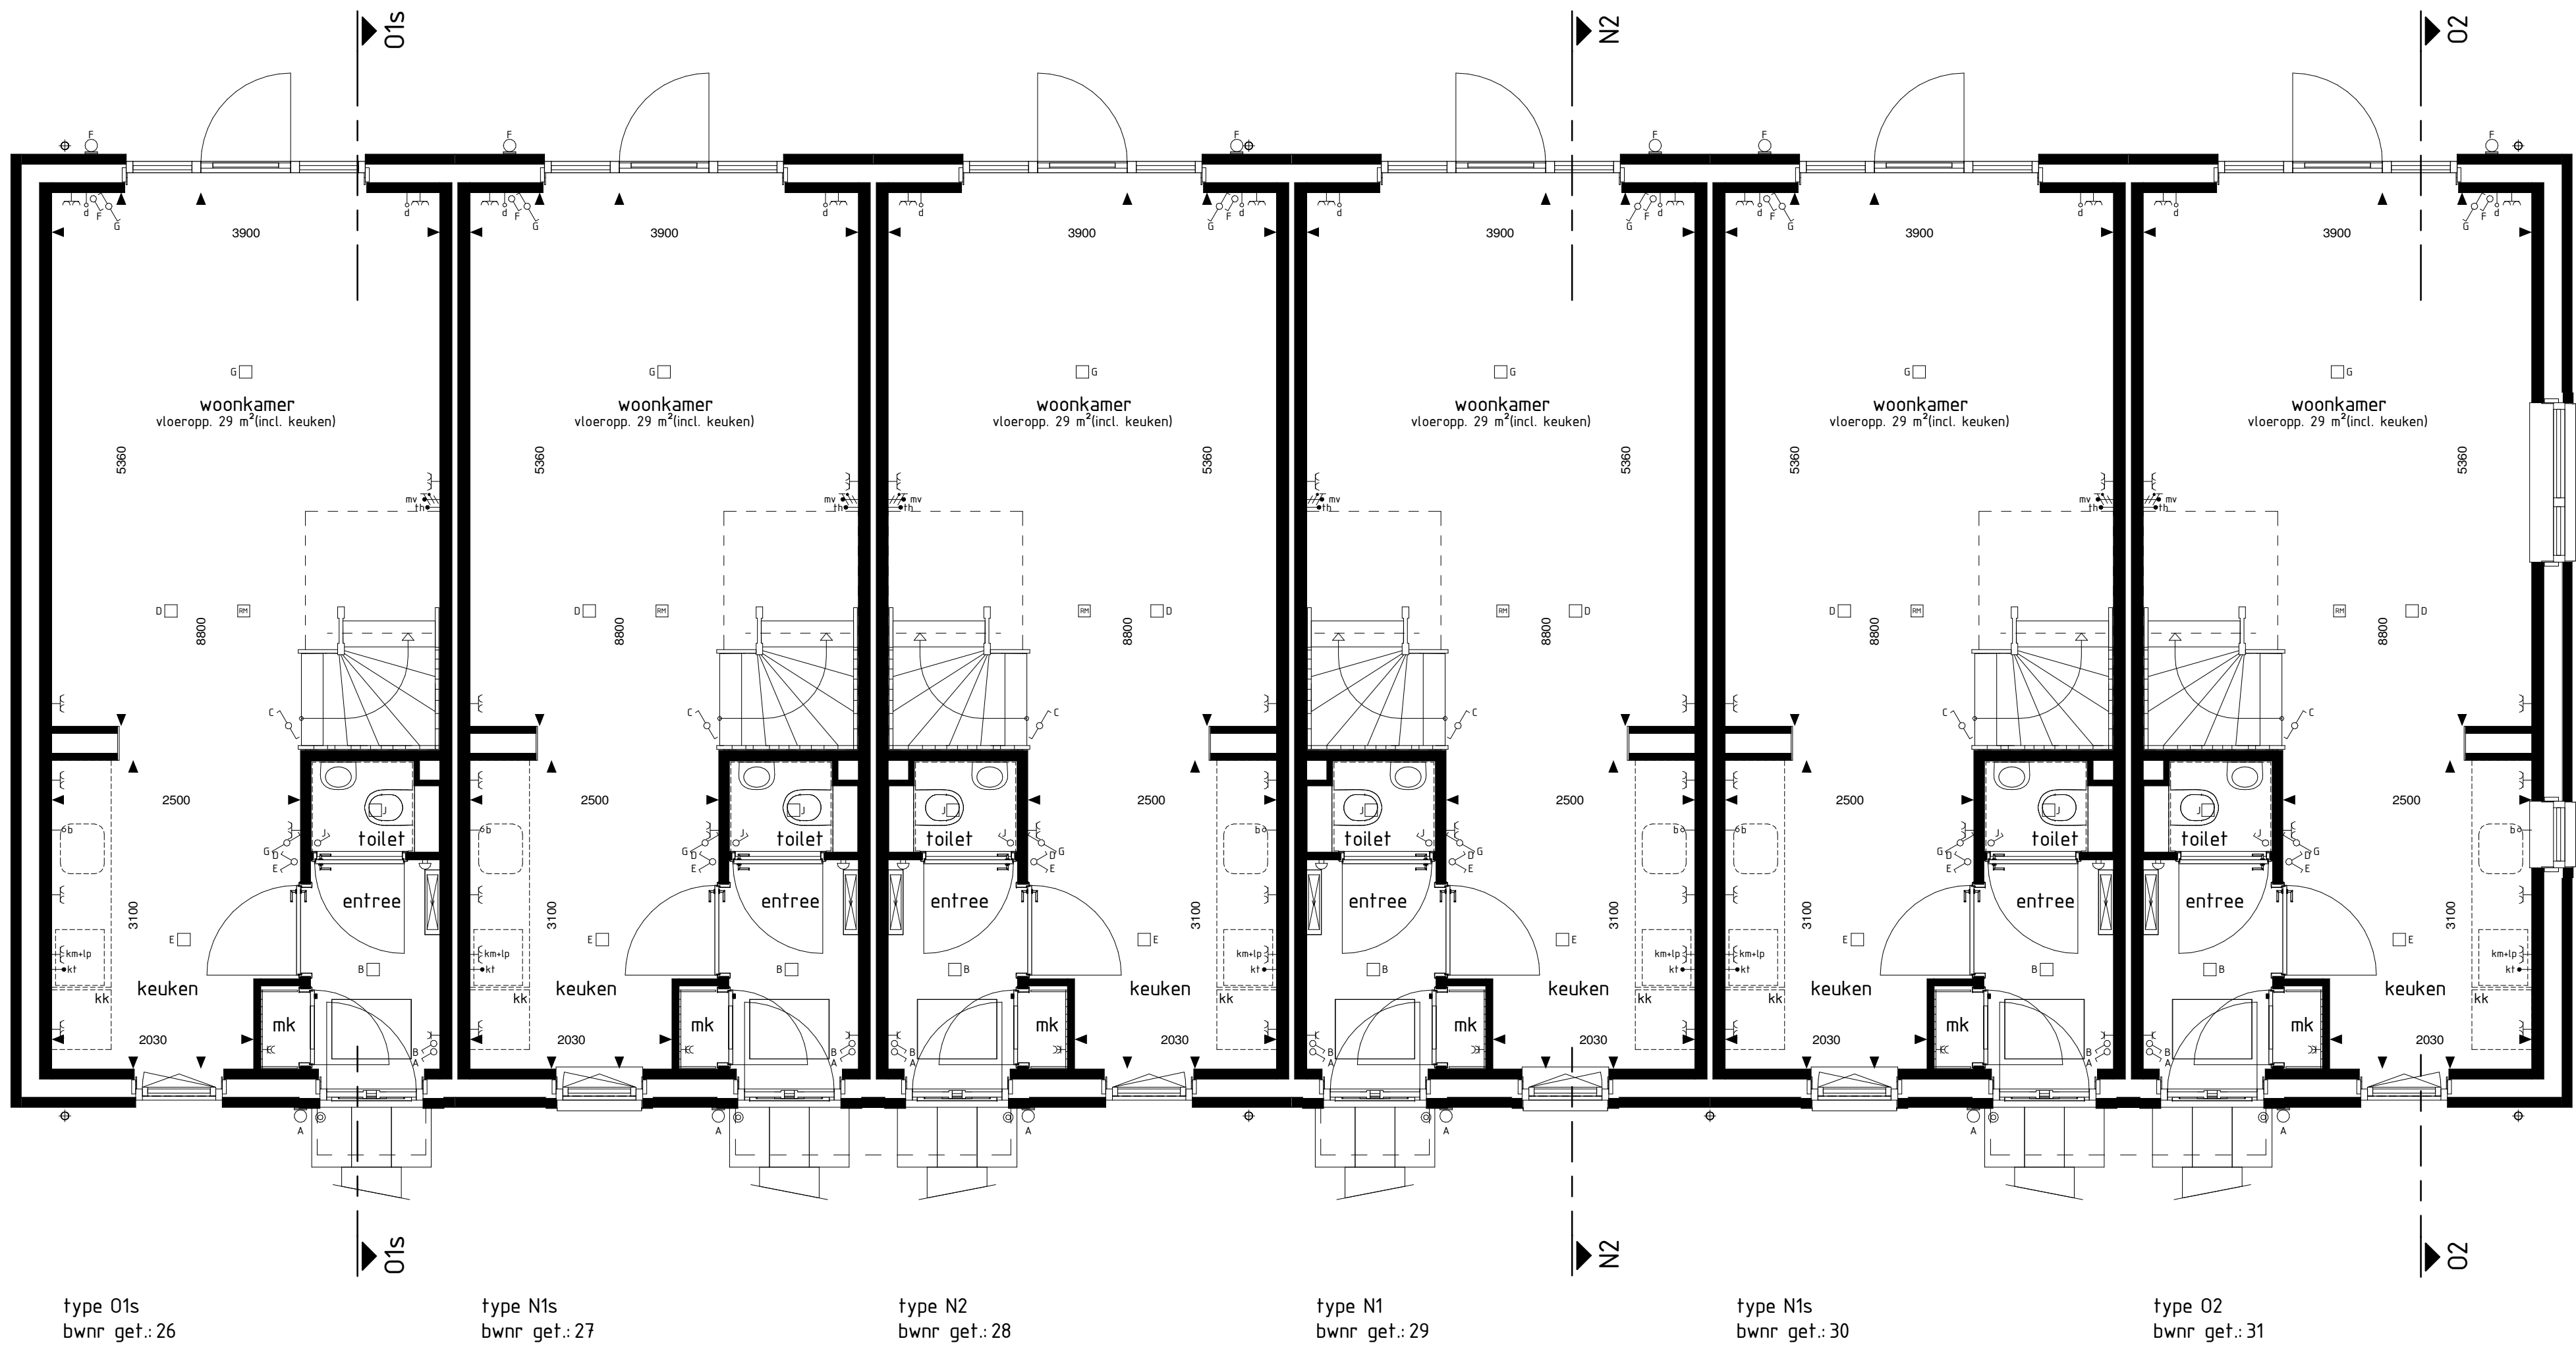

BEGANE GROND

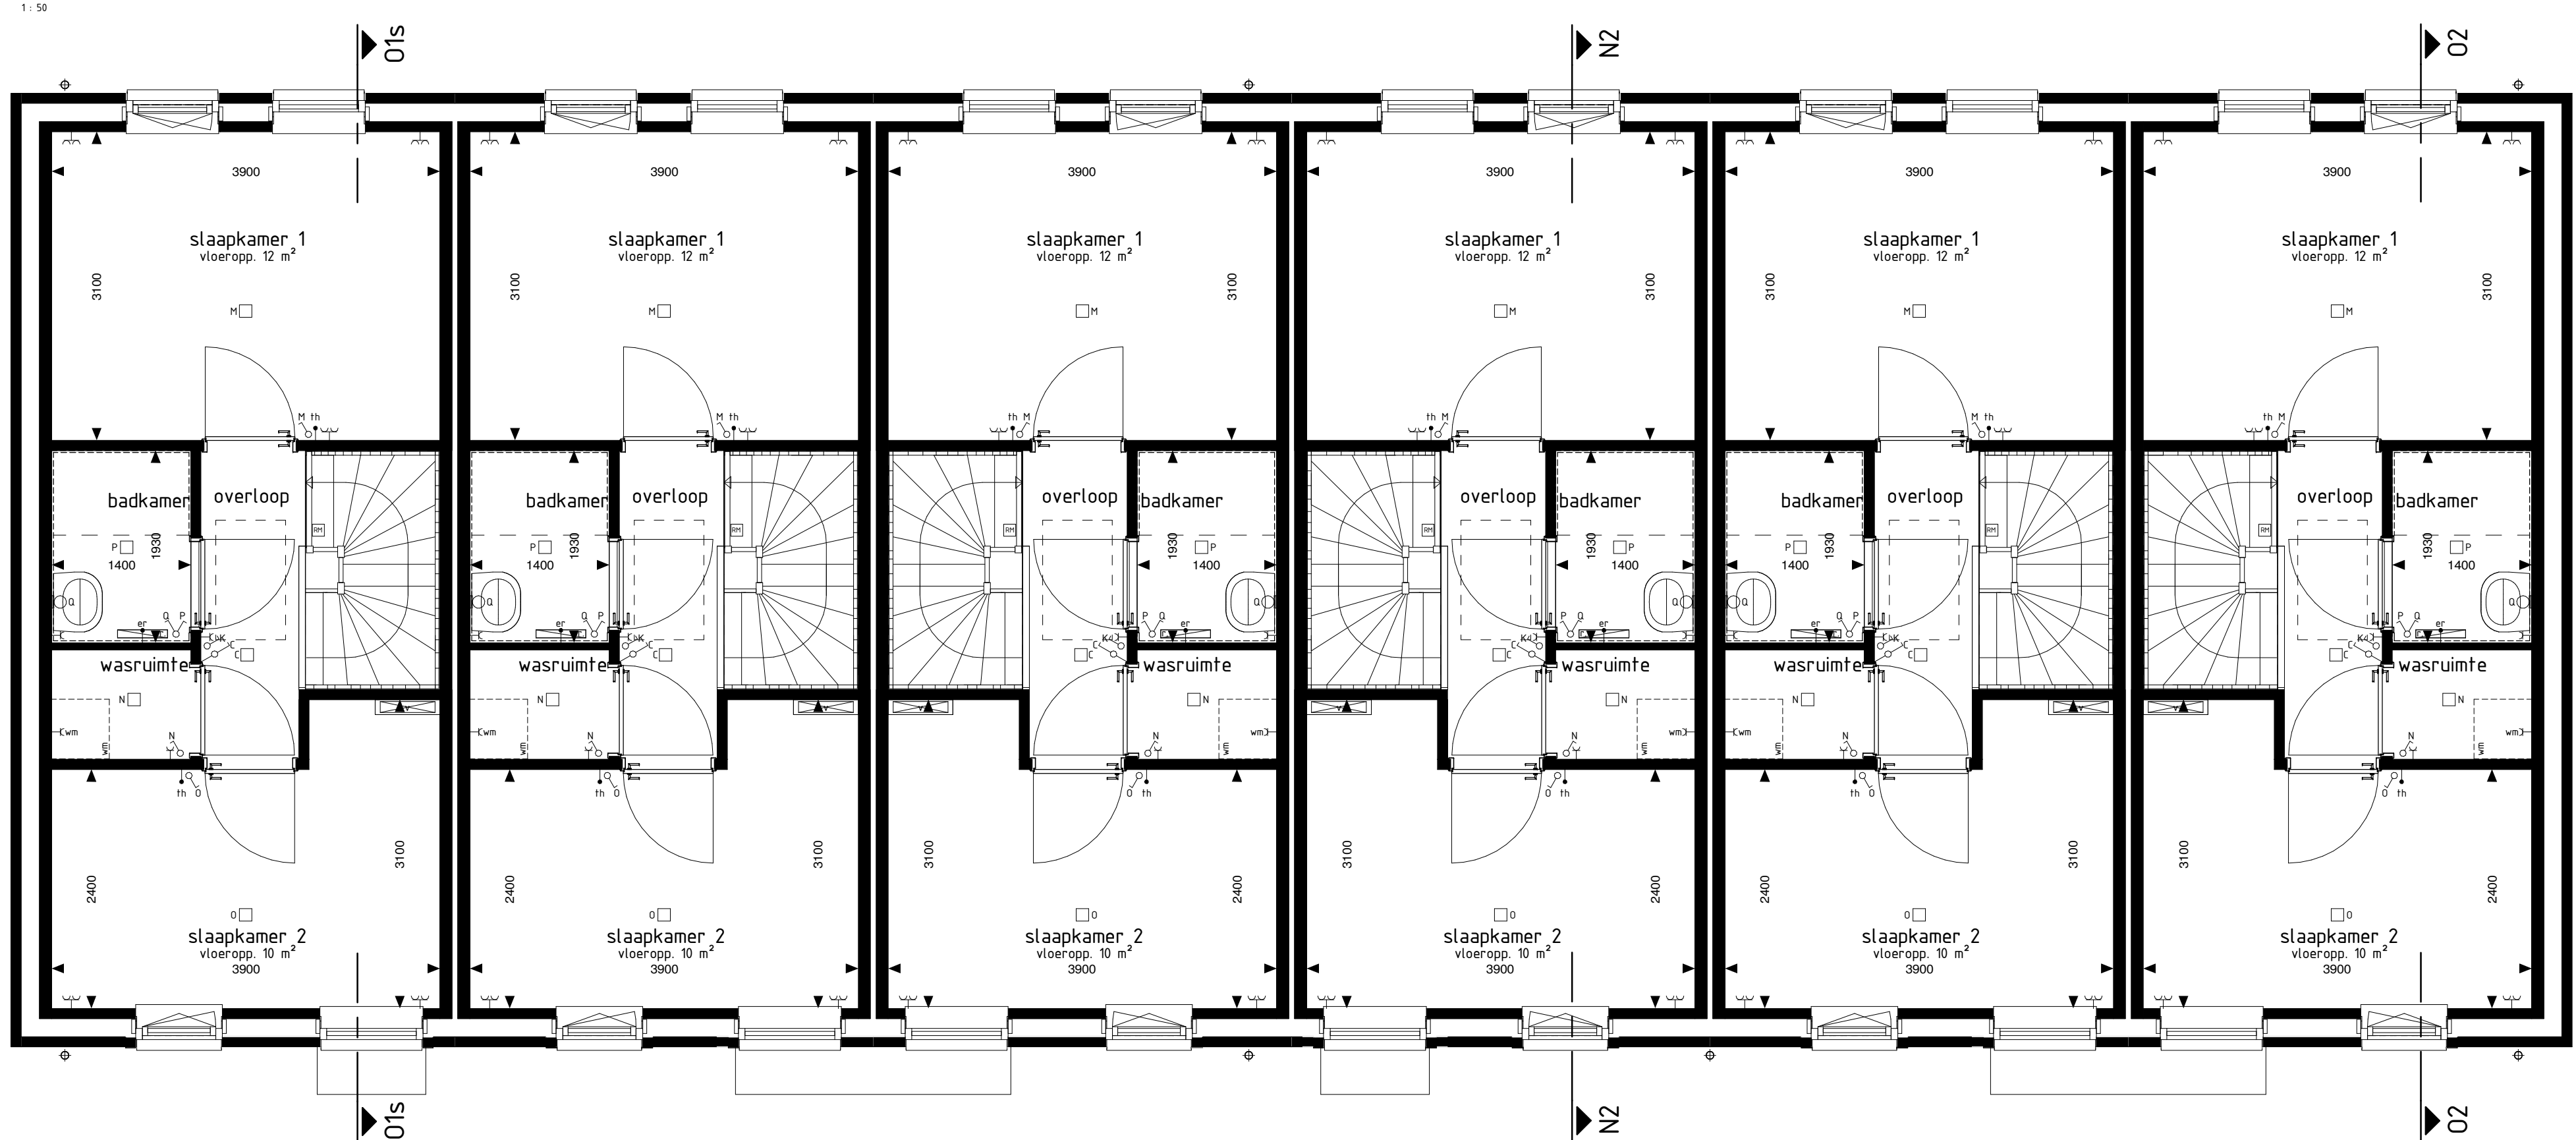

1e VERDIEPING

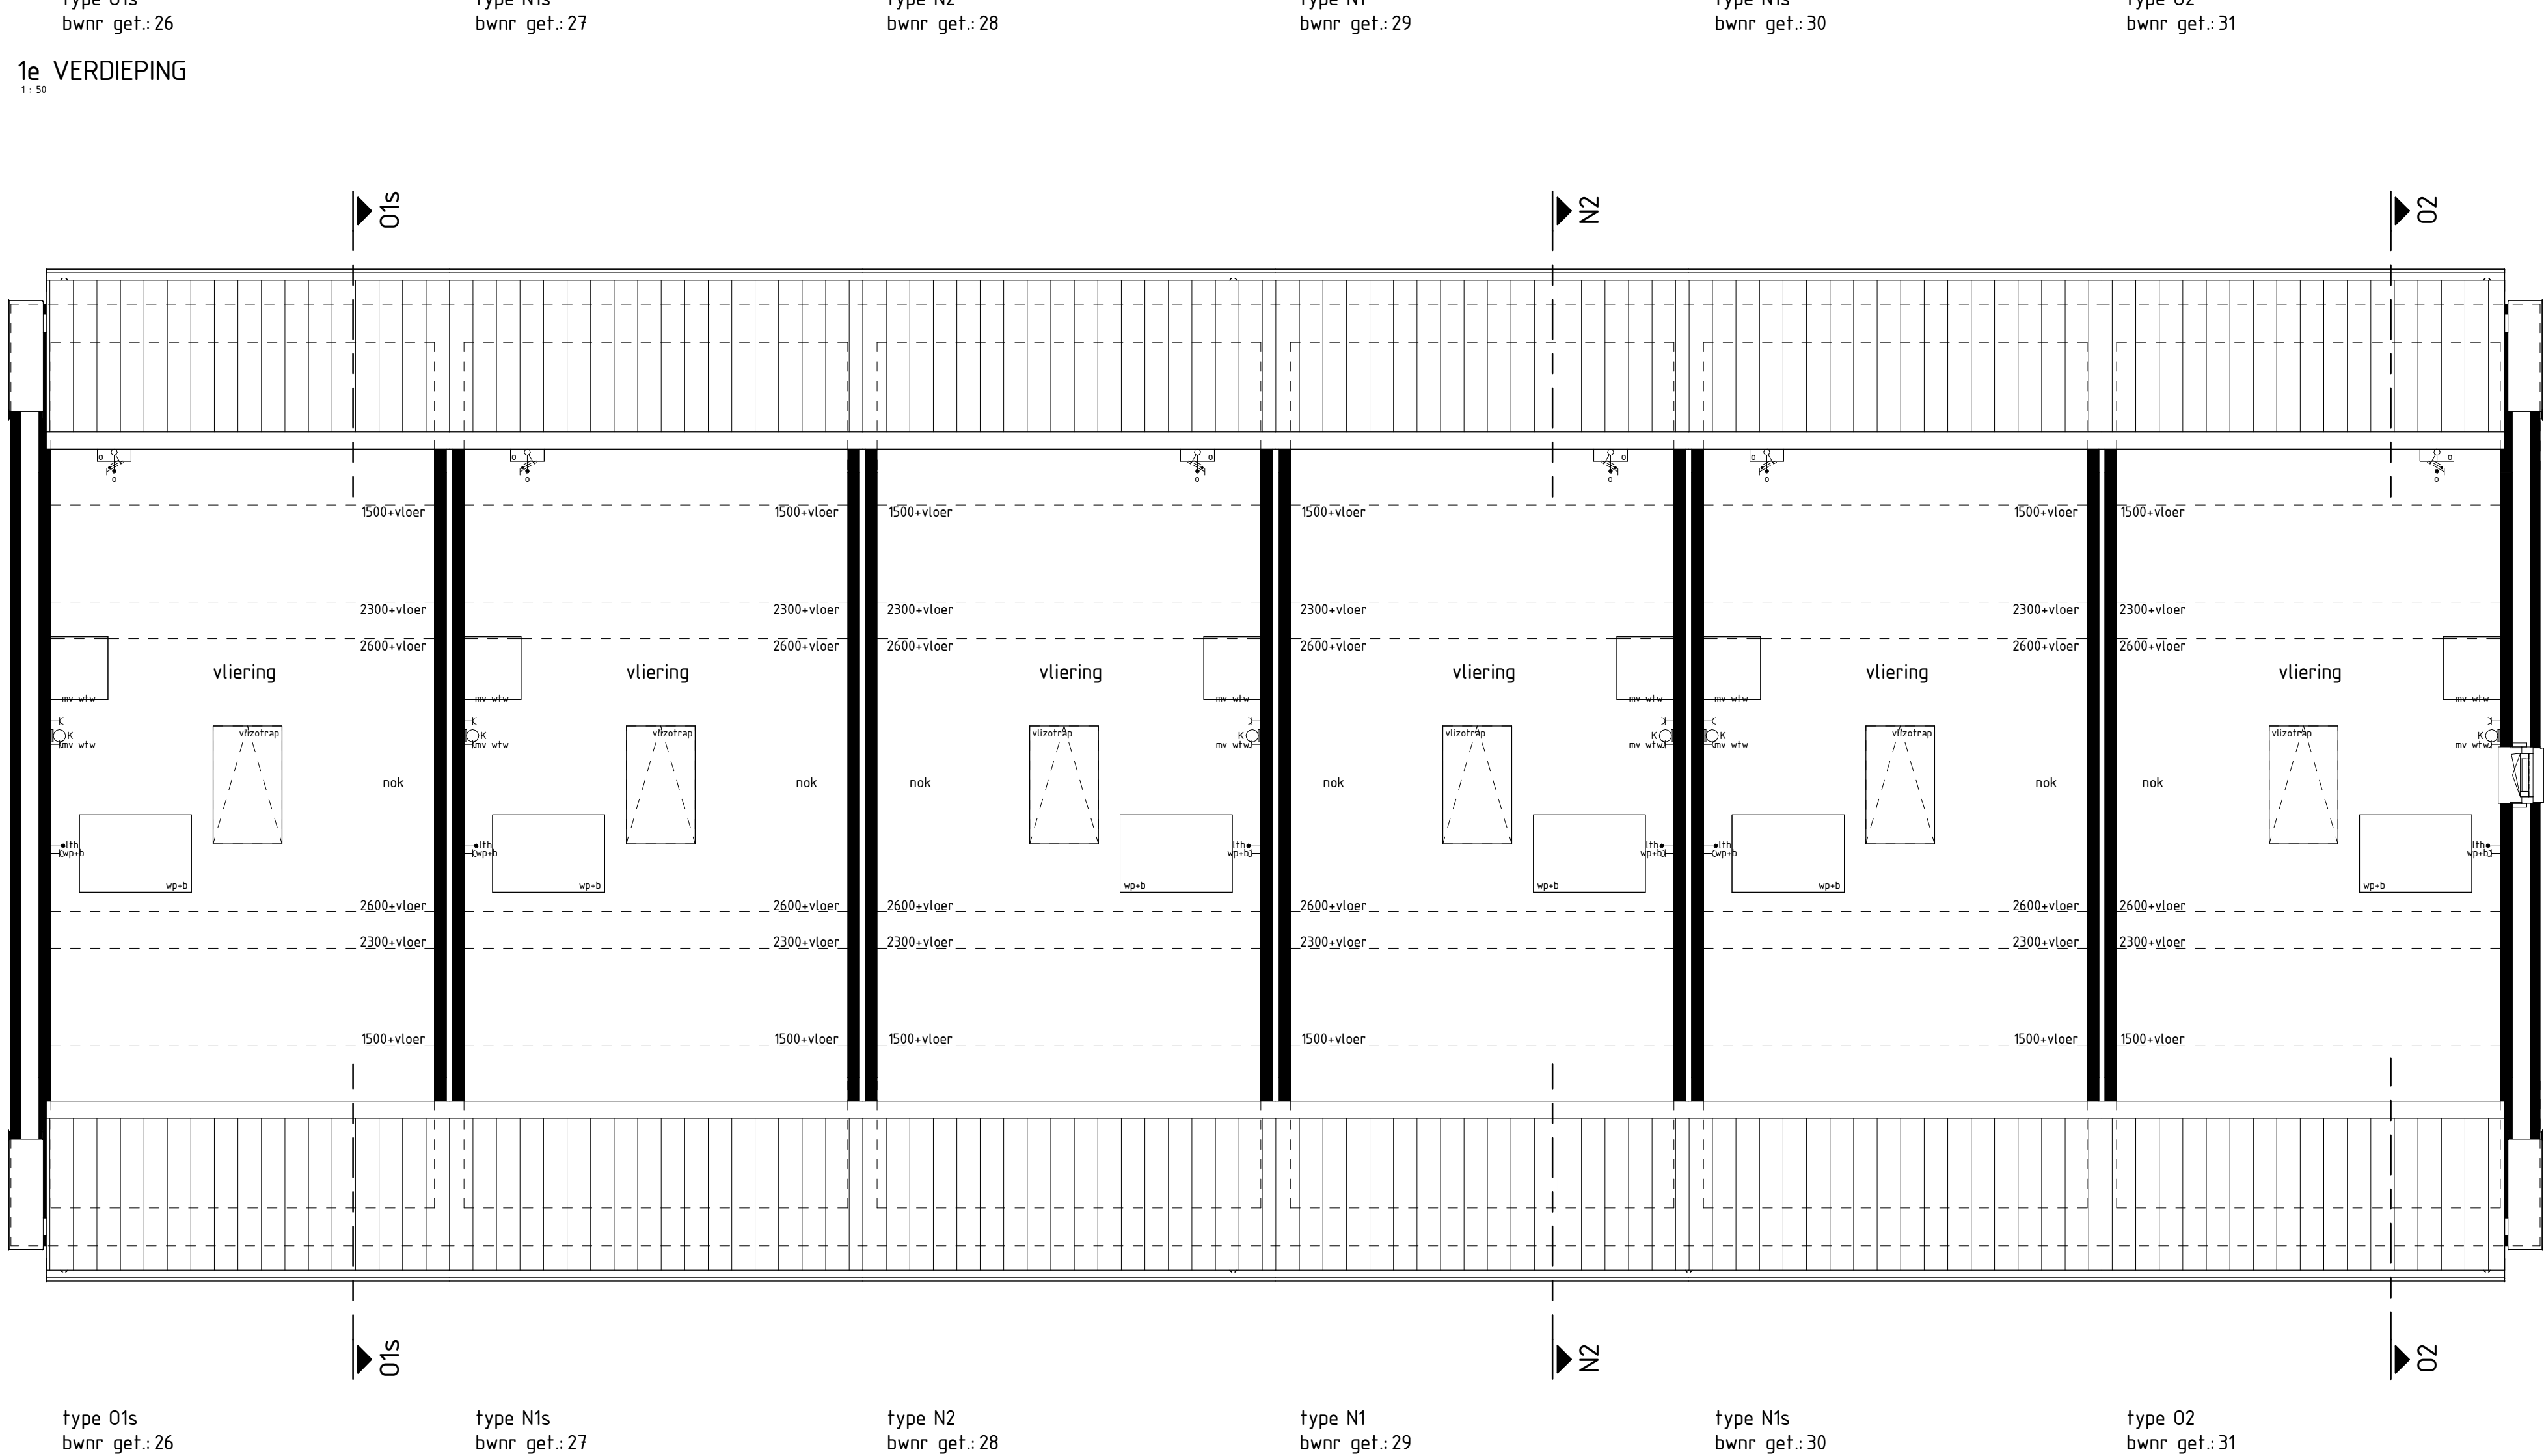

2e VERDIEPING



type 01s
bwnr get.:26

type N1s
bwnr get.:27


type N2
bwnr get.:28

type N1
bwnr get.:29

type N1s
bwnr get.:30

type 02
bwnr get.:31

VOORGEVEL

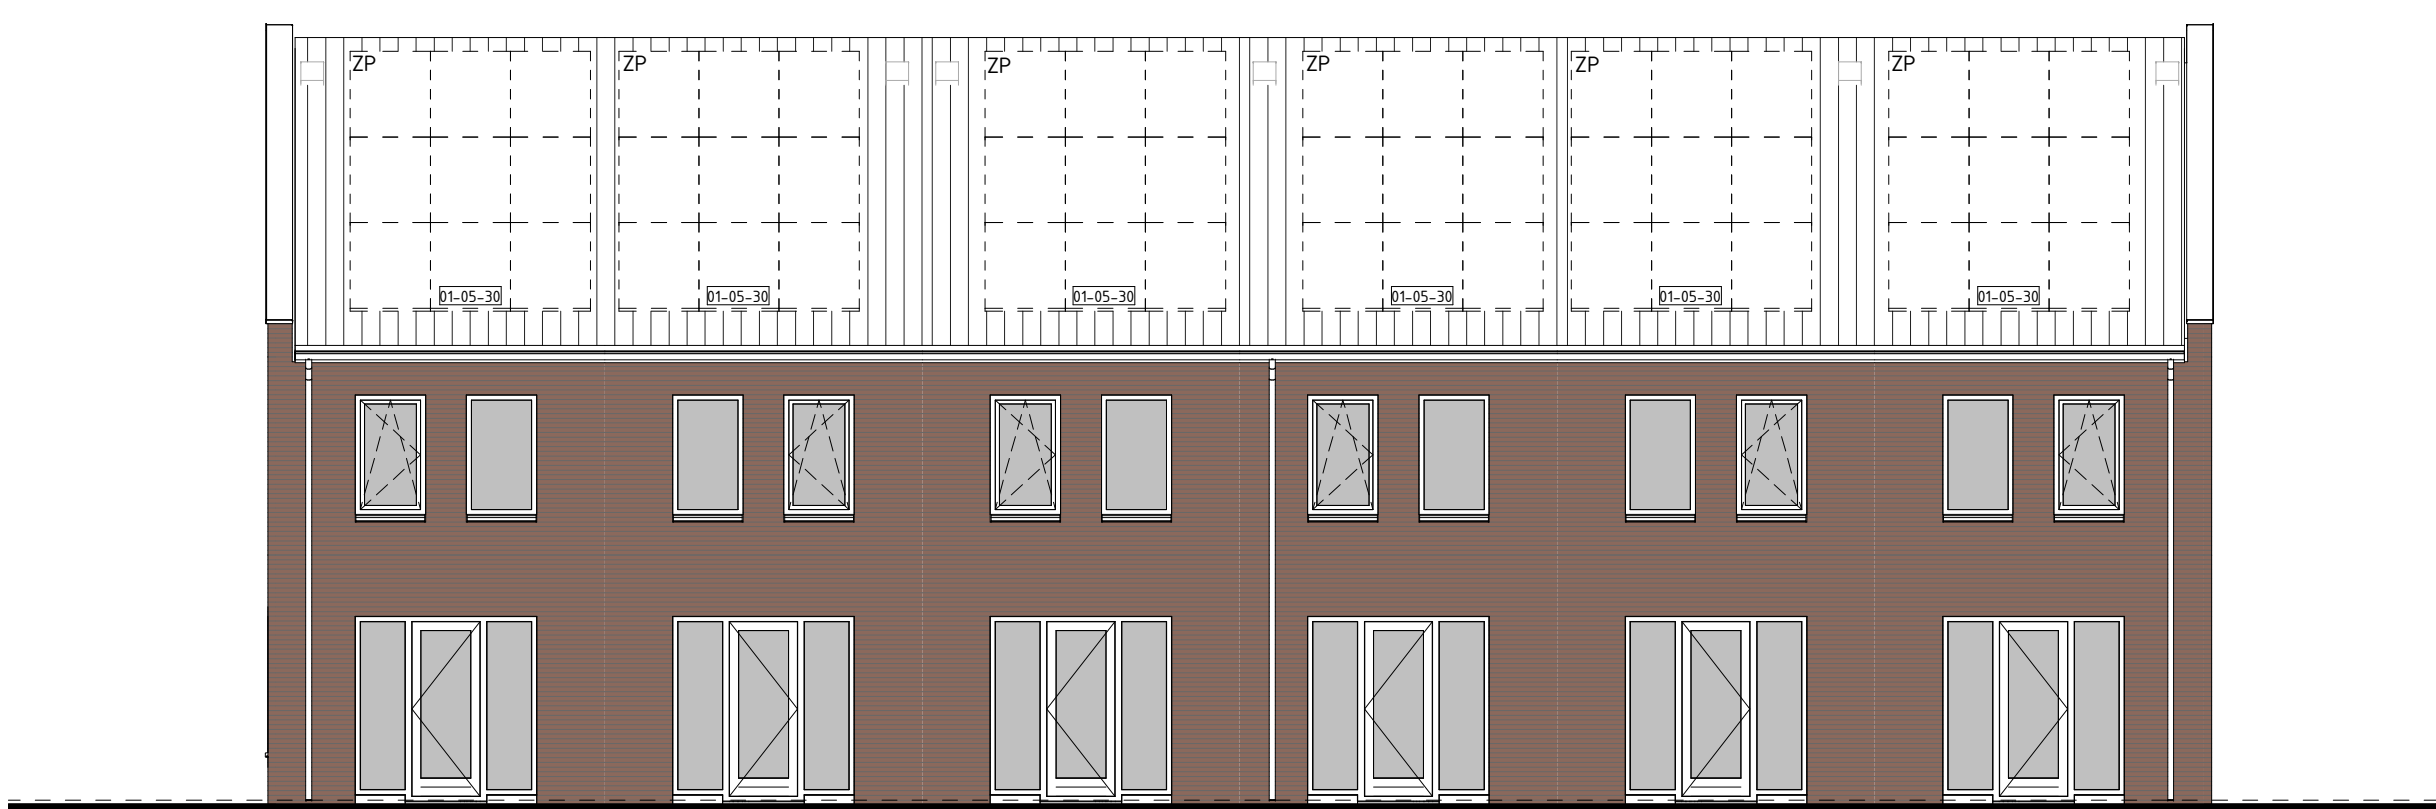

type 02
bwnr get.:31

type N1s
bwnr get.:30


type N1
bwnr get.:29

type N2
bwnr get.:28

type N1s
bwnr get.:27


type 01s
bwnr get.:26

ACHTERGEVEL

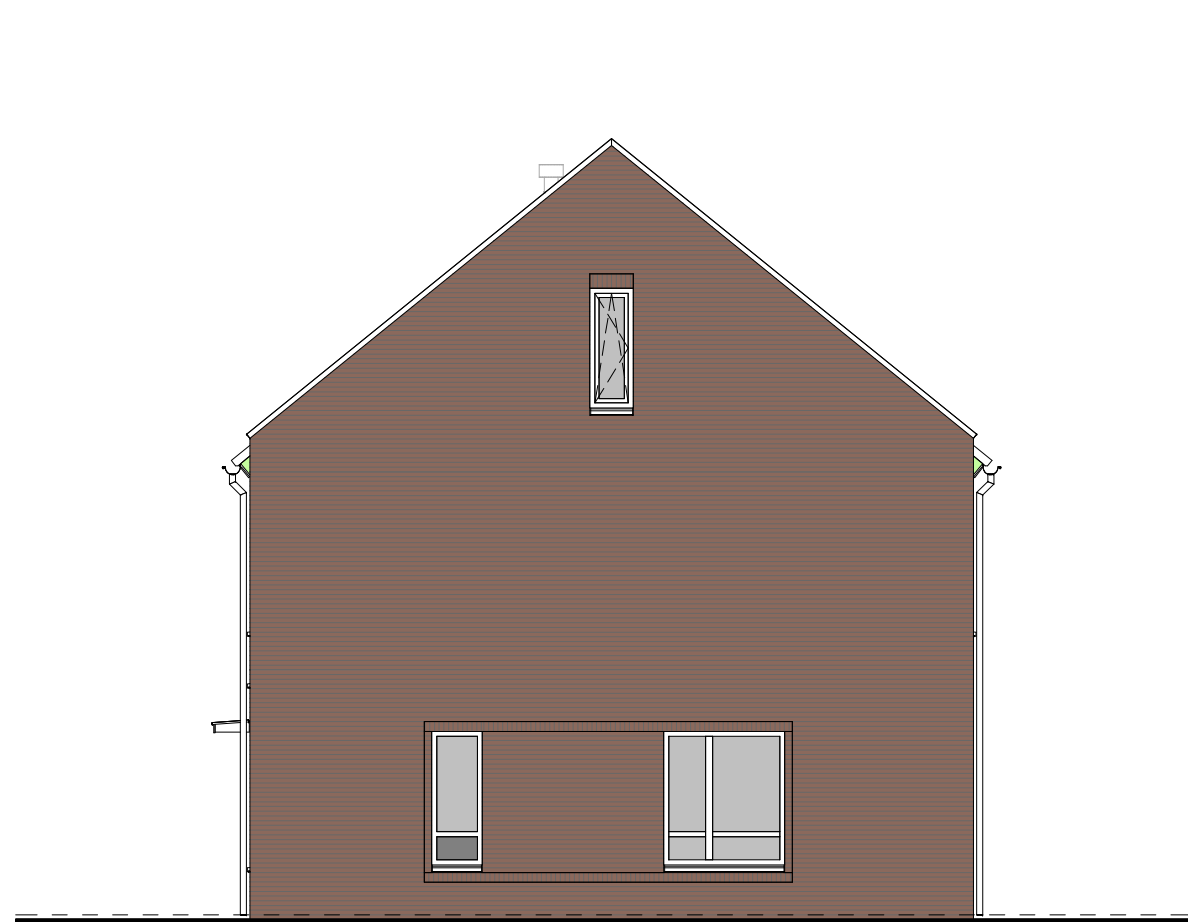


type 02
bwnr get.:31

RECHTERGEVEL

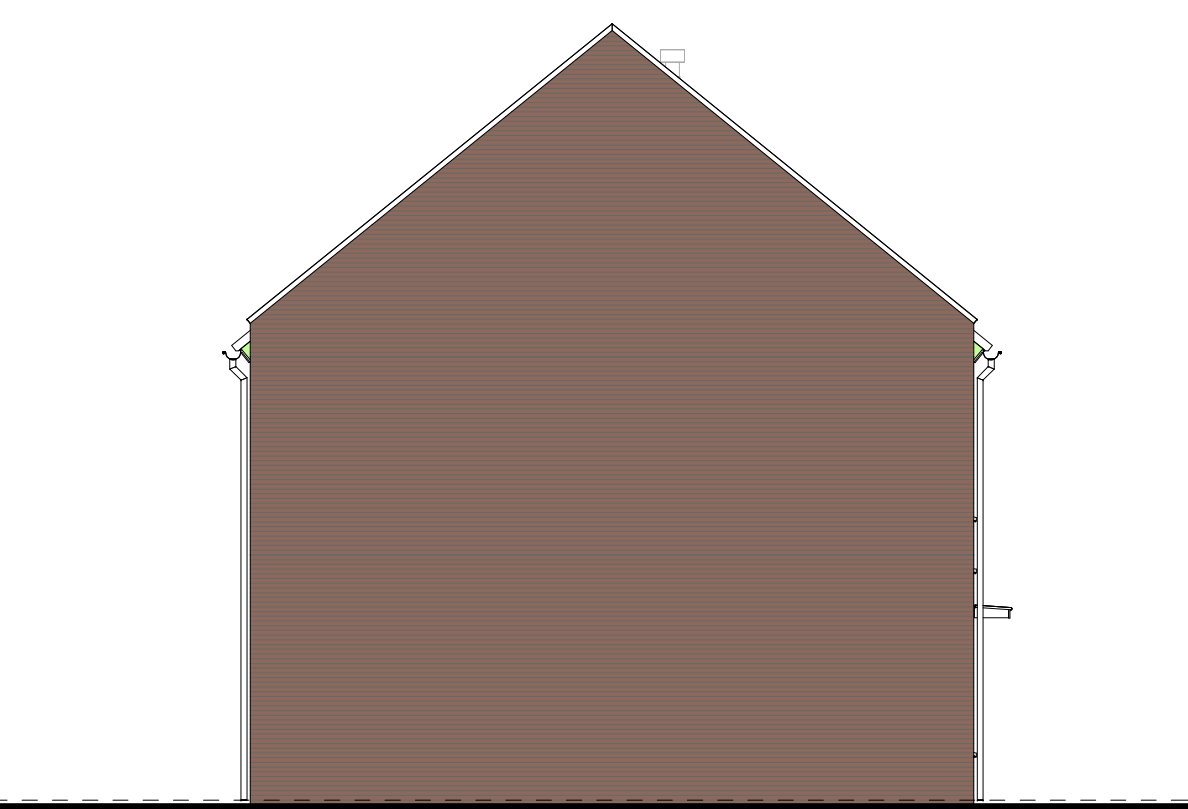


type 01s
bwnr get.:26

LINKERGEVEL

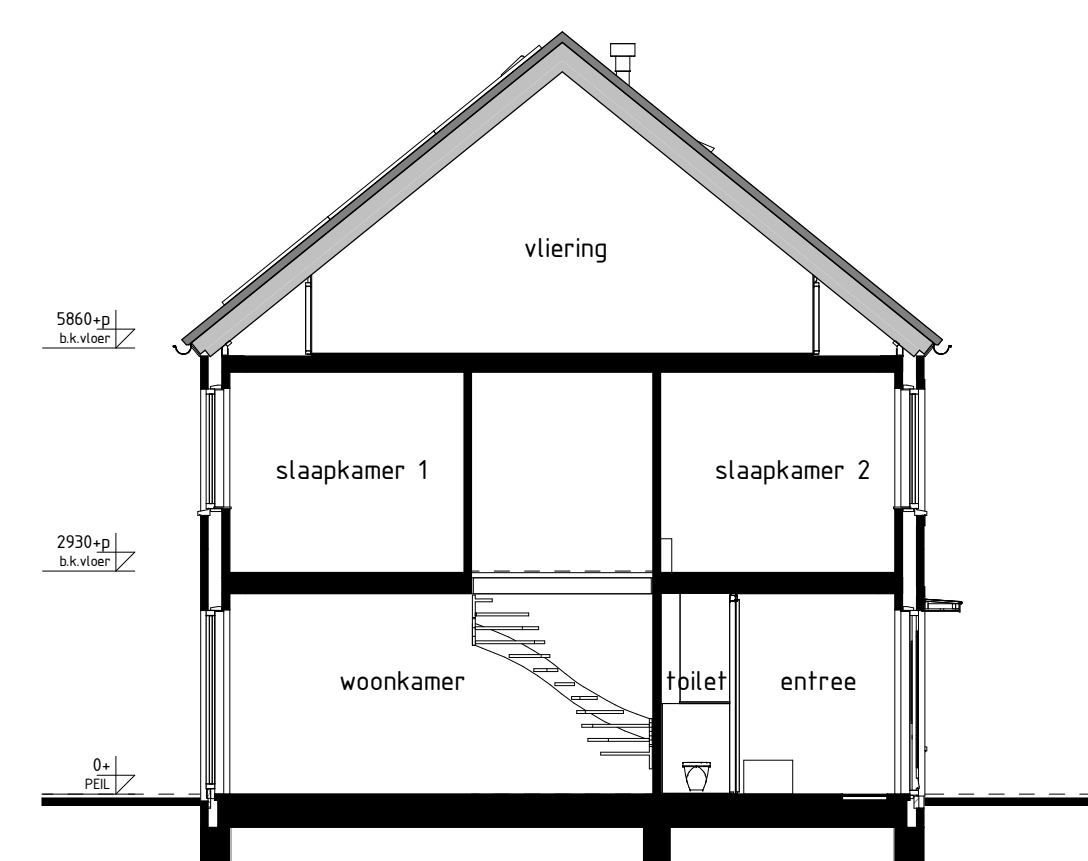

type 01s
bwnr get.:26


DOORSNEDE 01s-01s

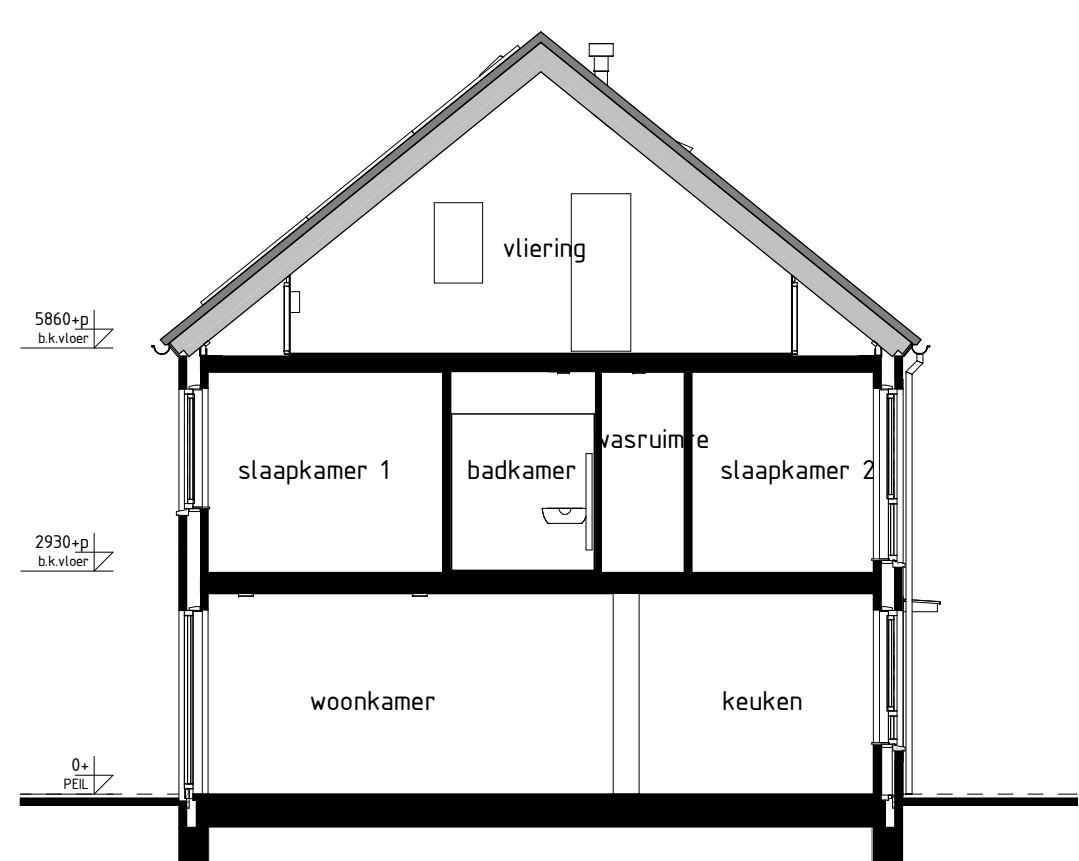

type N2, N1, N1s
bwnr get.:28, 29

bwnr gesp.:27, 30

DOORSNEDE N2-N2

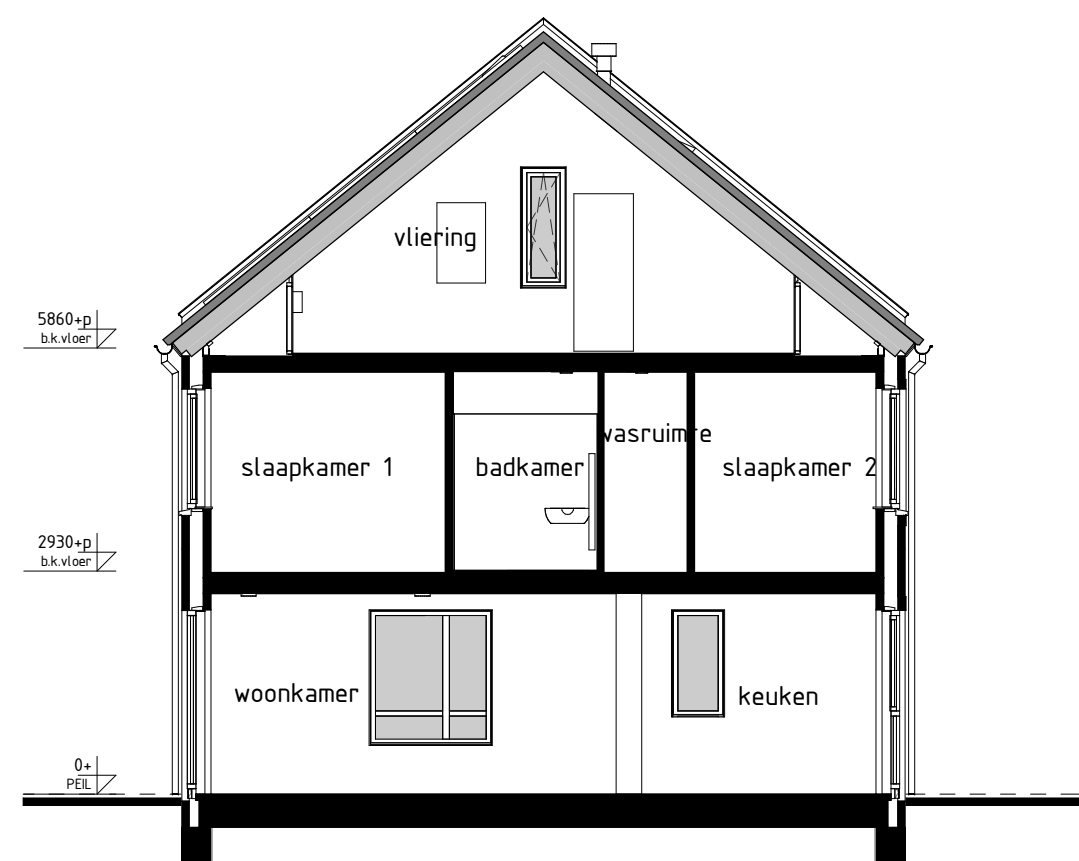

type 02
bwnr get.:31

DOORSNEDE 02-02

RENVOL OPTIES

10-05-2020 Optie zonepanelen

BOUWKUNDIG RENVOL

- schuifdeur enkel
- schuifdeur dubbel
- wisselschuifdeur
- regeling mech. ventilatie
- plafonddichtpunt
- plafonddichtpunt opbouw
- wandlichtpunt
- rookmelder
- rookmelder opbouw
- geaard wandcontactdoos enkel
- geaard wandcontactdoos dubbel opbouw
- geaard wandcontactdoos dubbel volledig inbouw
- schel
- deurbel
- aansluitpunt data/telefonie/televisie (bosl)
- aansluitpunt kooktoestel (bosl)
- aansluitpunt kooktoestel (bosl)
- aansluitpunt boiler (bosl)
- aansluitpunt thermostaat
- aansluitpunt thermostaat cv
- aansluitpunt elektrische radiator
- aansluitpunt omvormer f.v.v. zonnepanelen
- aansluitpunt warmtepomp
- aansluitpunt wasmachine
- aansluitpunt wasdroger
- aansluitpunt gebalanceerde ventilatie-eenheid
- aansluitpunt keukenmeubel + lichtpunt
- radiator
- vloerverwarming cv installatie
- wn
- opstelplaats wasmachine
- wd
- opstelplaats wasdroger
- kk
- opstelplaats koelkast
- mv, wlv
- opstelplaats gebalanceerde ventilatie-eenheid
- opstelplaats warmtepomp + boiler
- wp
- opstelplaats warmtepomp
- b
- opstelplaats boiler
- pb
- positie optioneel extra boiler
- o
- opstelplaats omvormer f.v.v. zonnepanelen
- zp
- zonnepanelen (positie indicatief)
- buitenkraan met schroefpunt
- buitenkraan
- schroefpunt

De voor uw woning van toepassing zijnde symbolen zijn opgenomen in de plattegronden.

Gevelaanzichten, plattegronden en doorsneden

Woningtype:
N1, N2, 01 en 02

DE HEERDING

Project : HEEZE, 39 KOOPWONINGEN

Bouwnummers : 26 t/m 31


Schaal : zie tekening

Datum : 02-12-2022

Tekeningnummer : VK113



Van Wierden
Bouwkundig
Postbus 4
5386 ZG Gennep
T. 073-5340400
W. www.vanwierden.nl

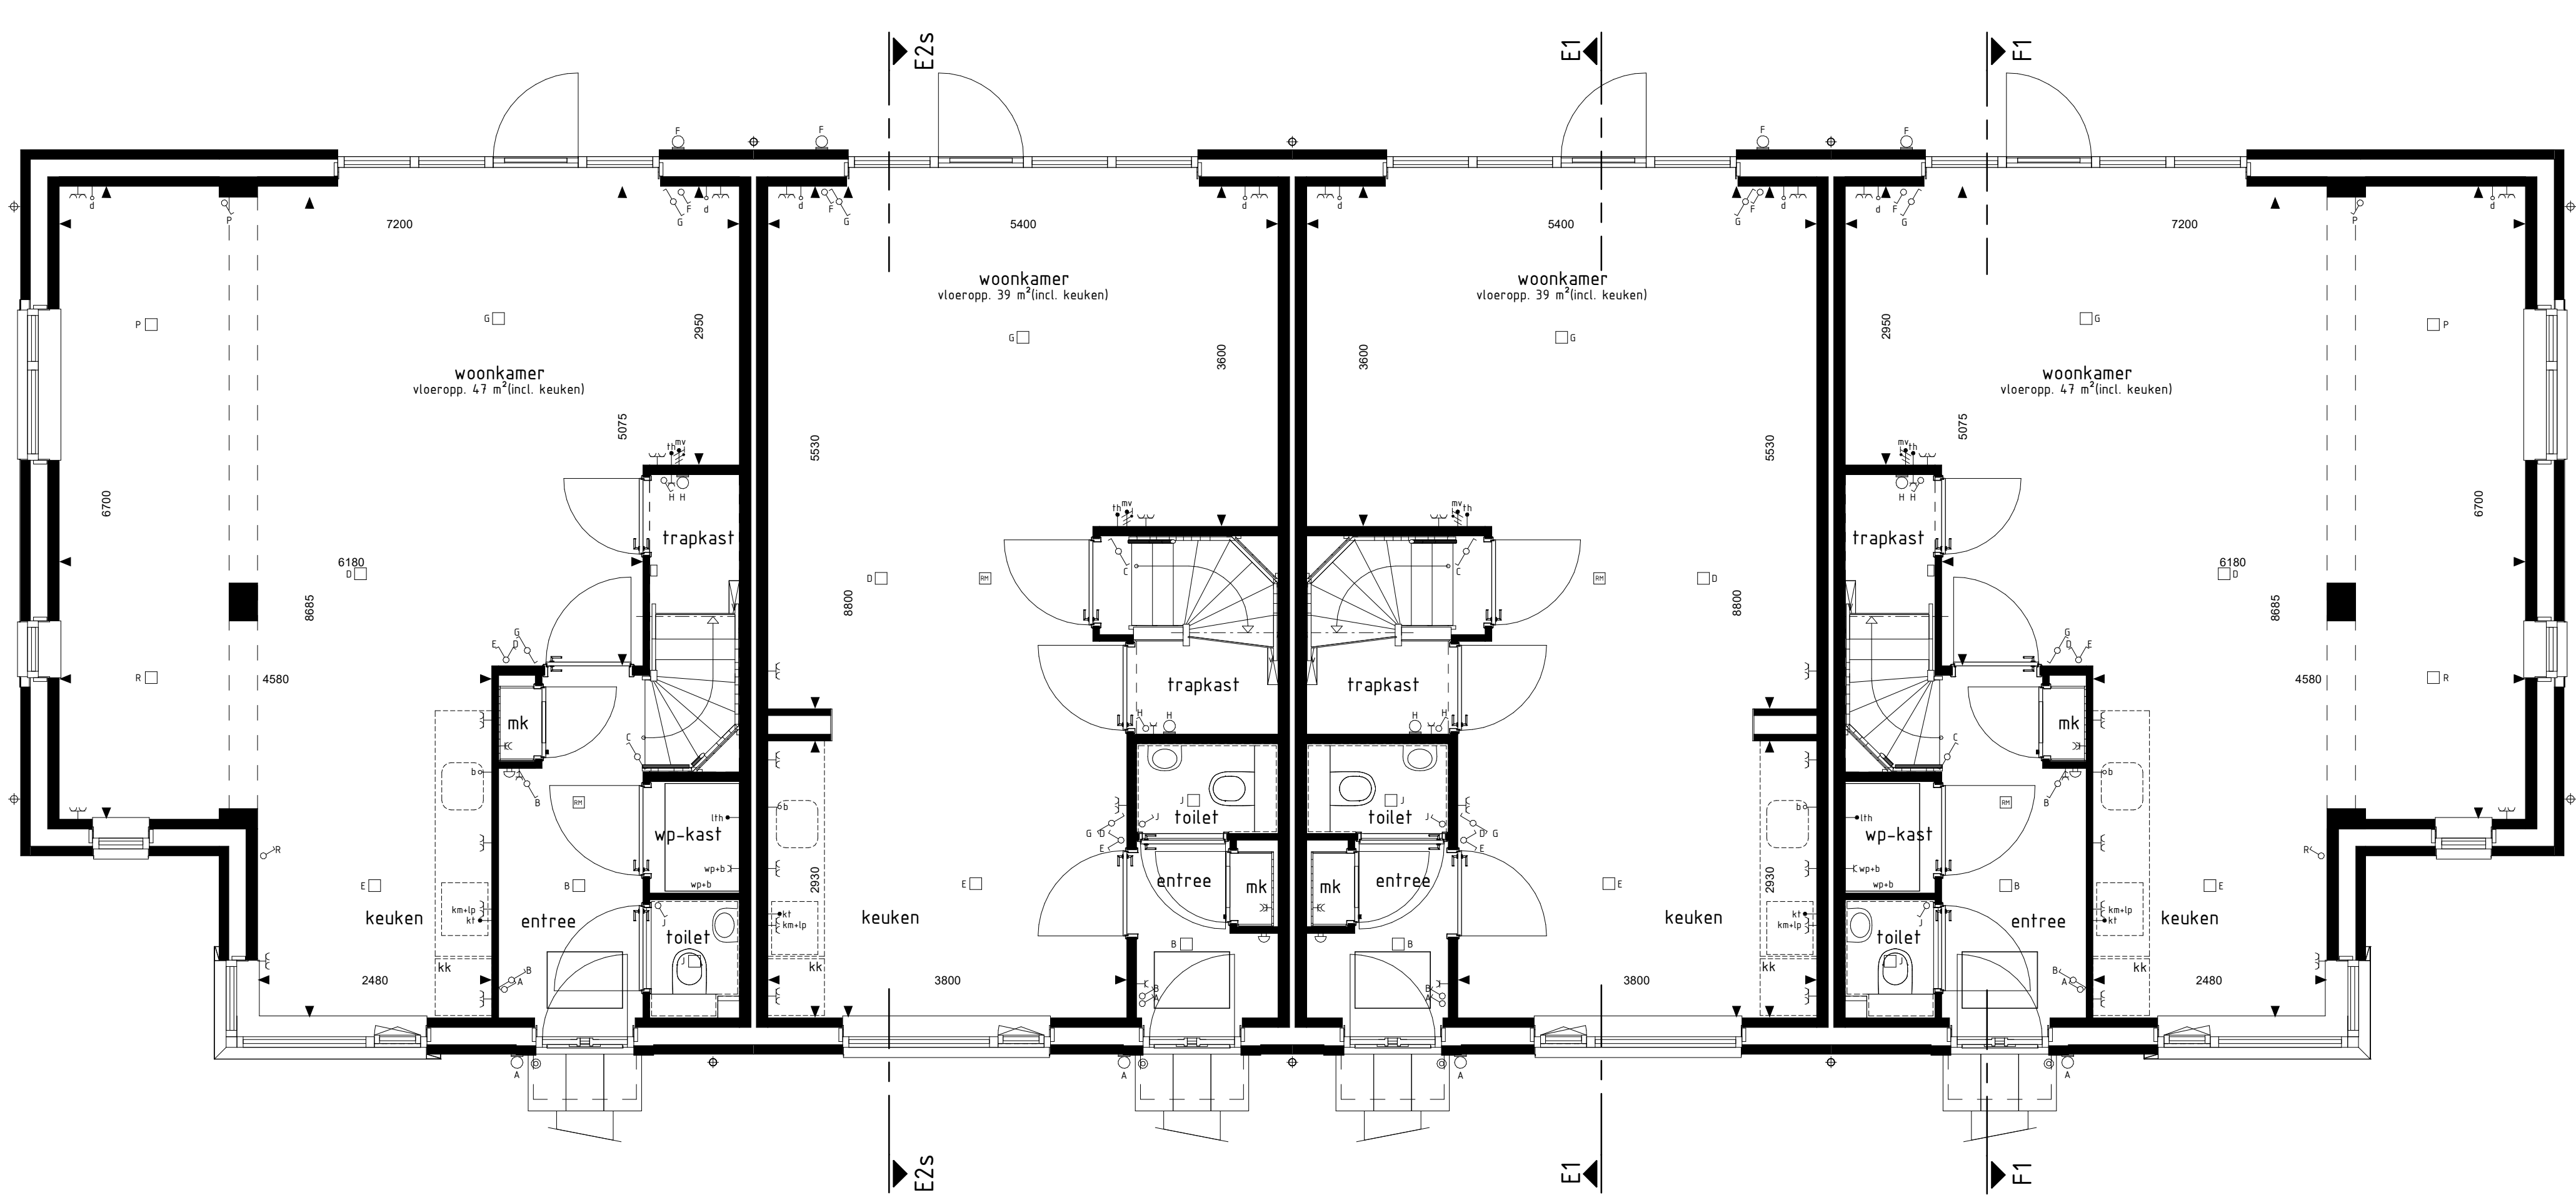


type F1s
bwnr get.:50, 54
BEGANE GROND
1:50

type E2s
bwnr get.:51, 55

type E1
bwnr get.:52, 56

type F1
bwnr get.:53, 57

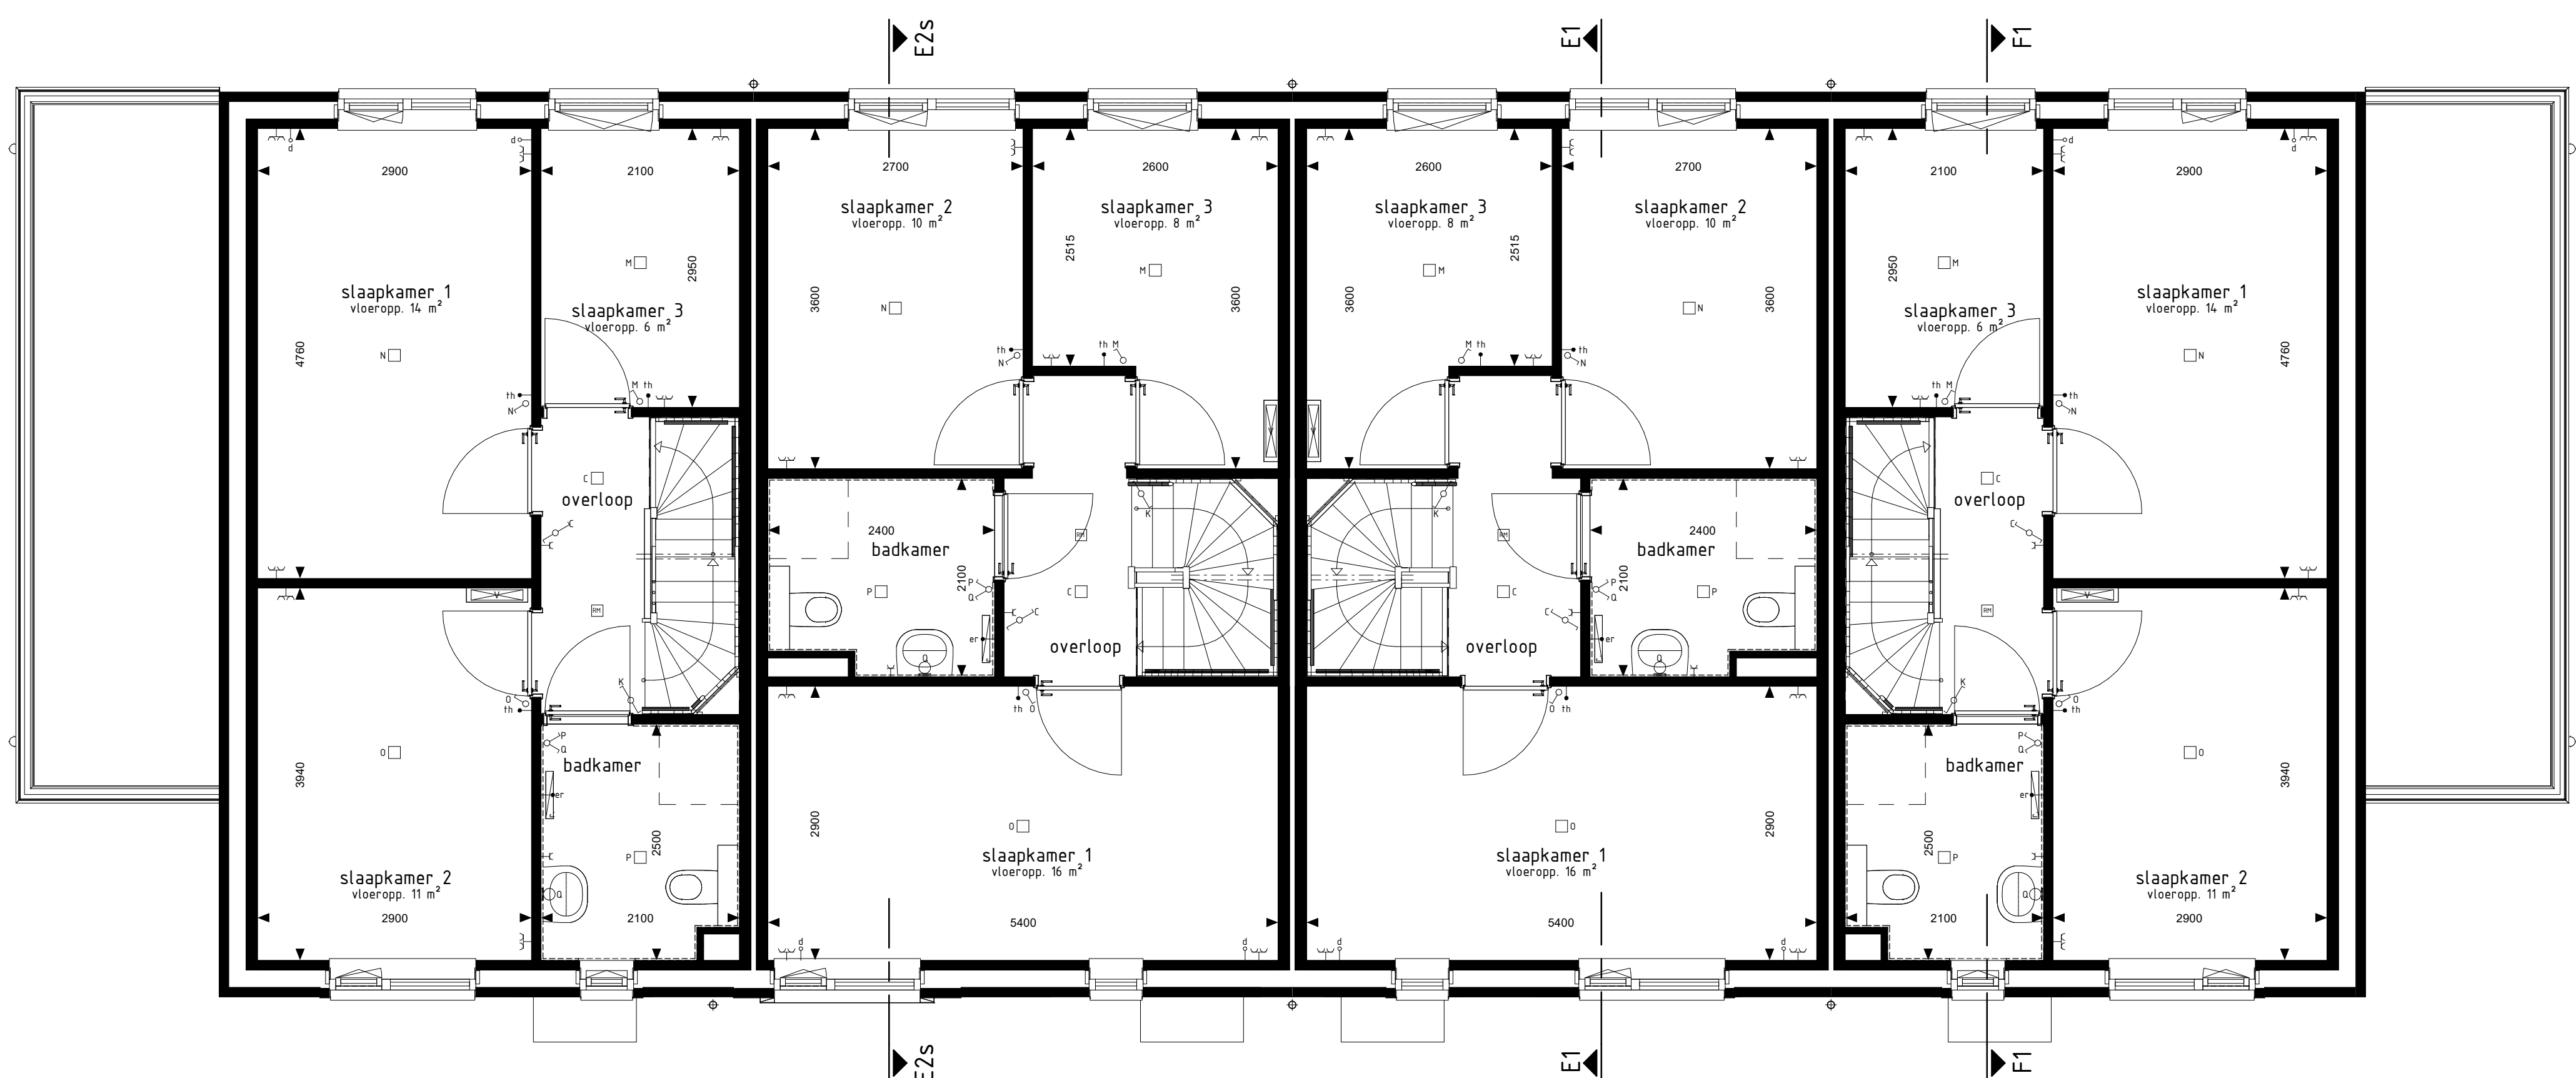


type F1s
bwnr get.:50, 54
1e VERDIEPING
1:50

type E2s
bwnr get.:51, 55

type E1
bwnr get.:52, 56

type F1
bwnr get.:53, 57

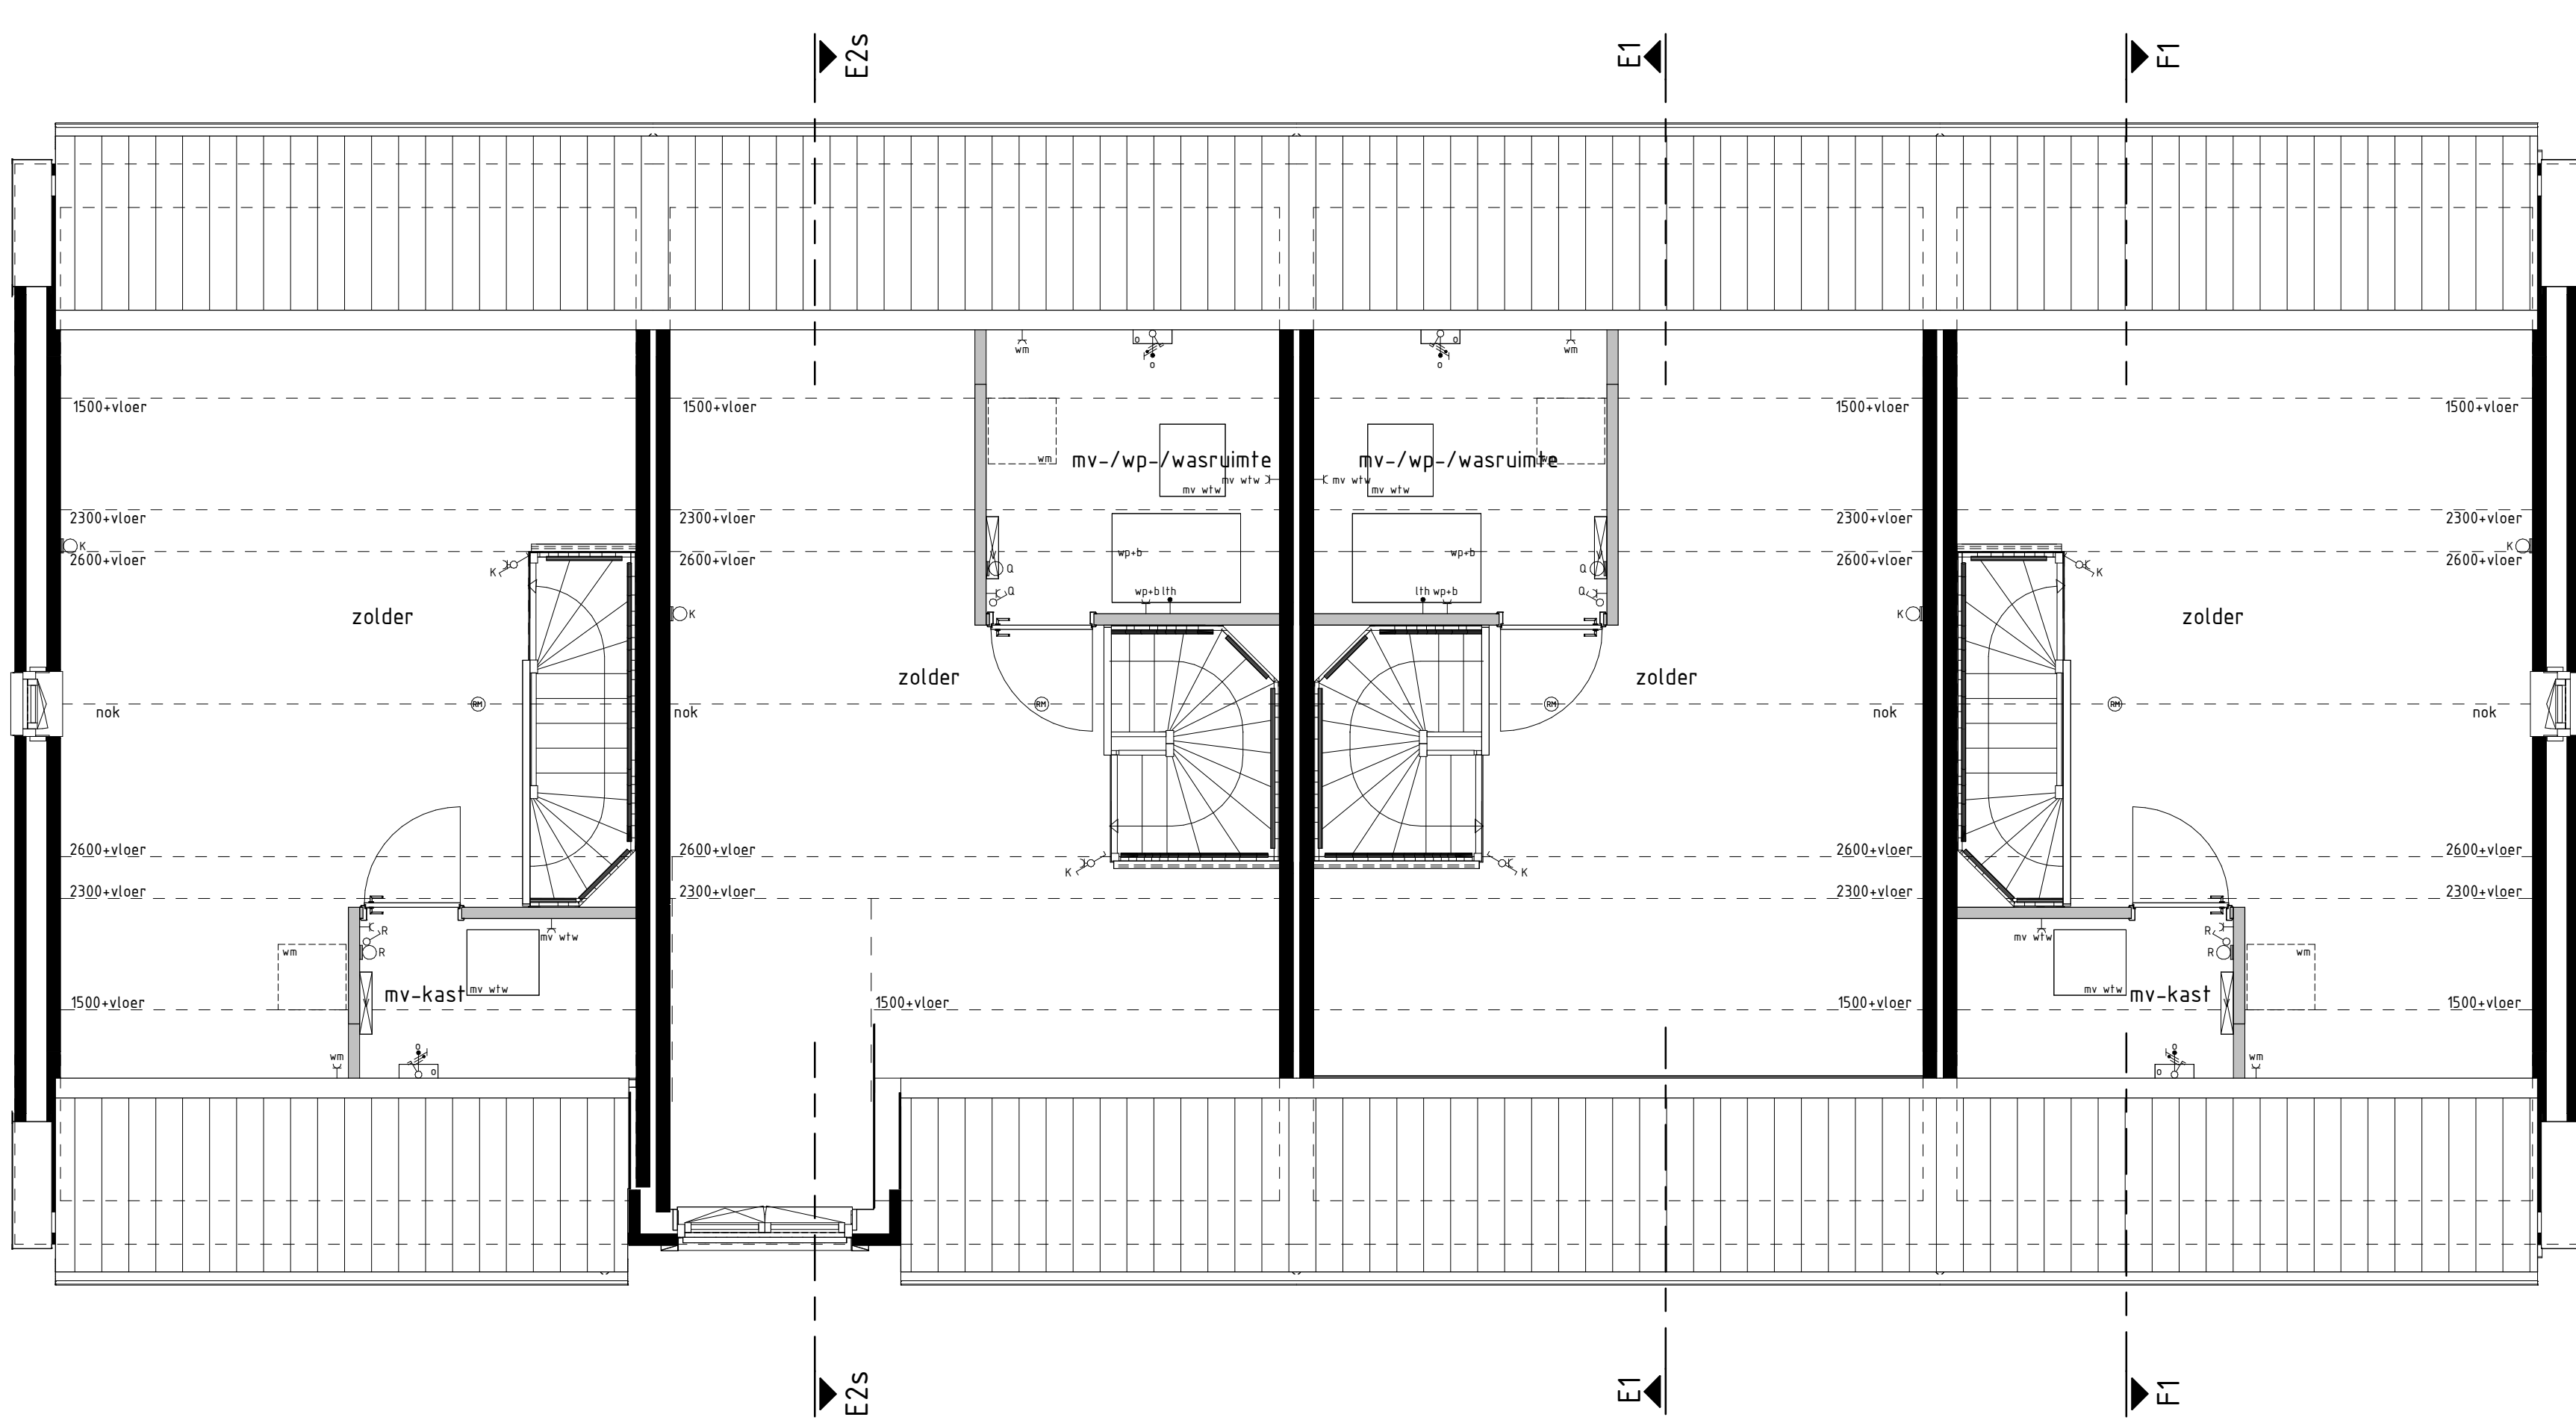

type F1s
bwnr get.:50, 54
2e VERDIEPING
1:50

type E2s
bwnr get.:51, 55

type E1
bwnr get.:52, 56

type F1
bwnr get.:53, 57




type F1s
bwnr get.:50, 54

type E2s
bwnr get.:51, 55

type E1
bwnr get.:52, 56

type F1
bwnr get.:53, 57

VOORGEVEL
1:50

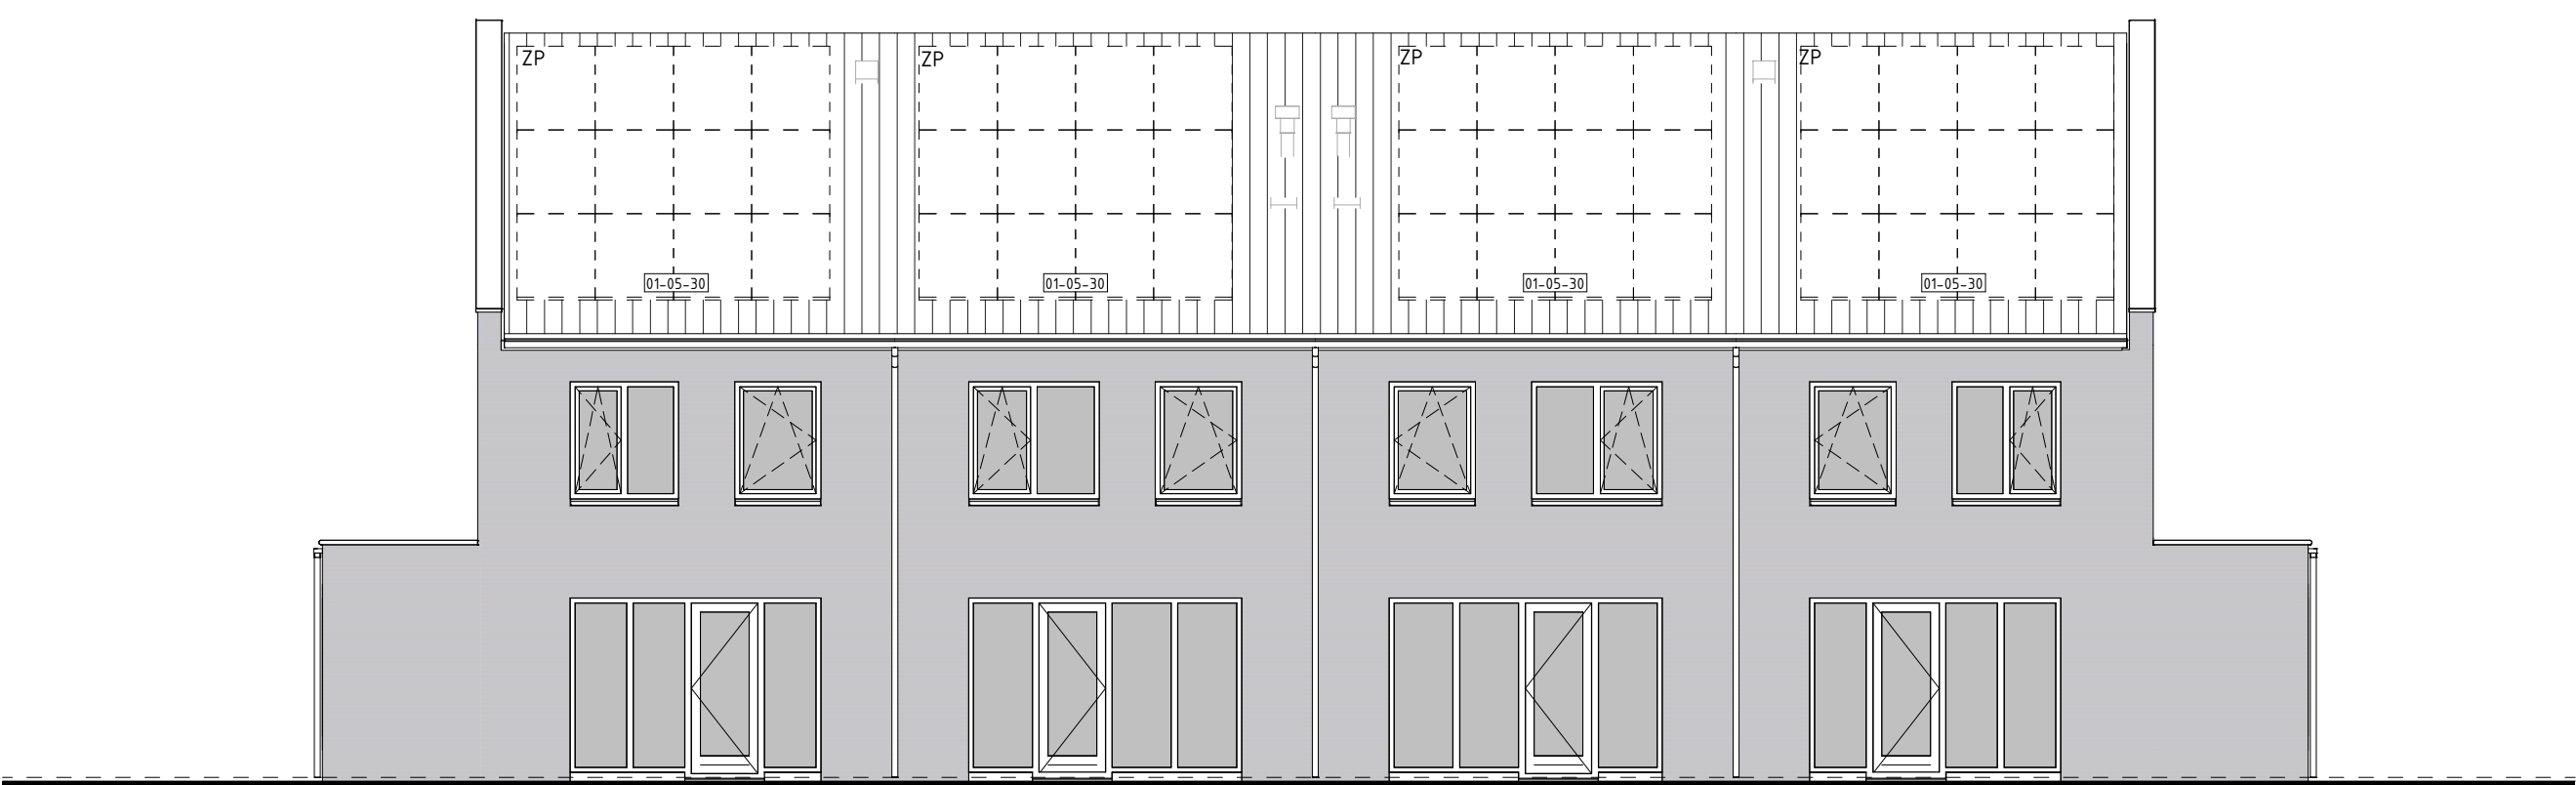


type F1
bwnr get.:53, 57

type E1
bwnr get.:52, 56

type E2s
bwnr get.:51, 55


type F1s
bwnr get.:50, 54

ACHTERGEVEL
1:50

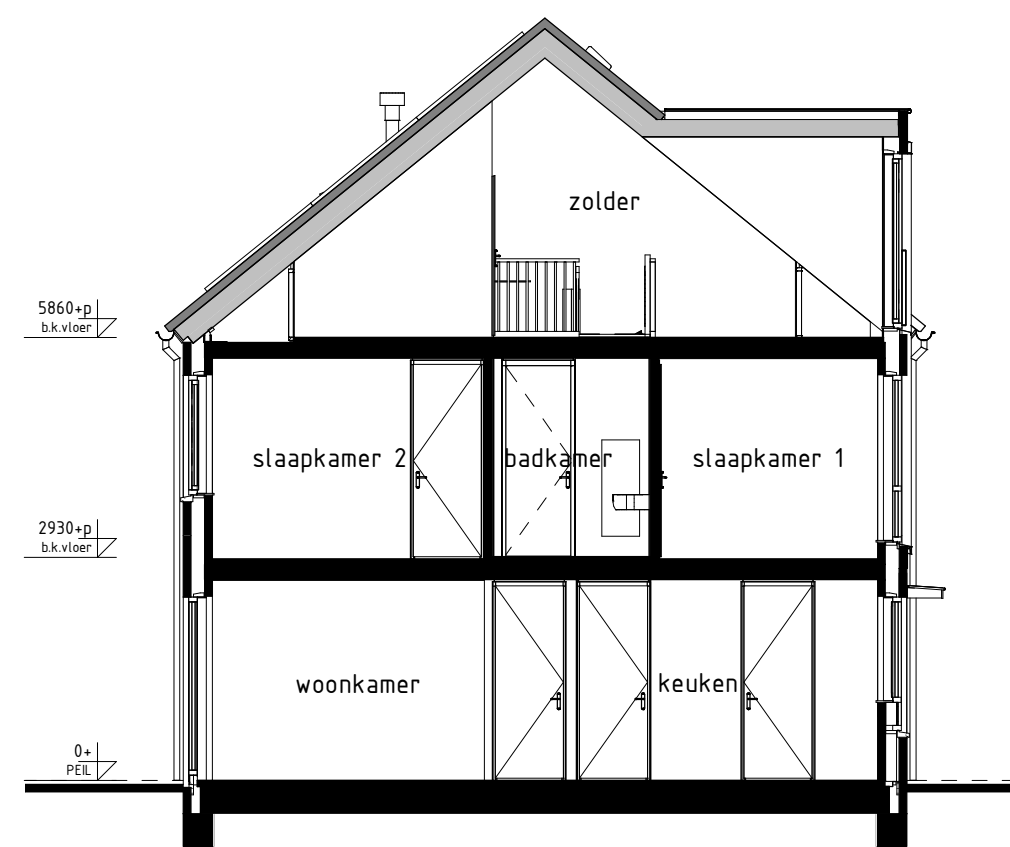


type E2s
bwnr get.:51, 55

DOORSNEDE E2s-E2s
1:50

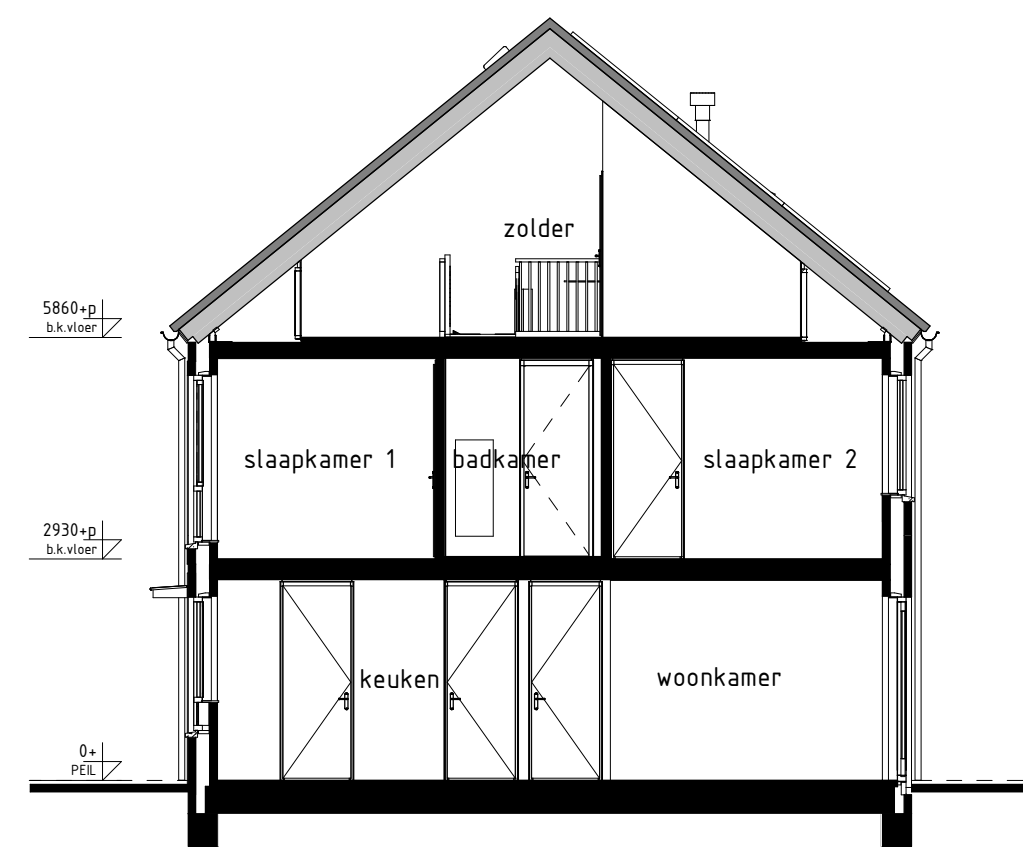


type E1
bwnr get.:52, 56

DOORSNEDE E1-E1
1:50

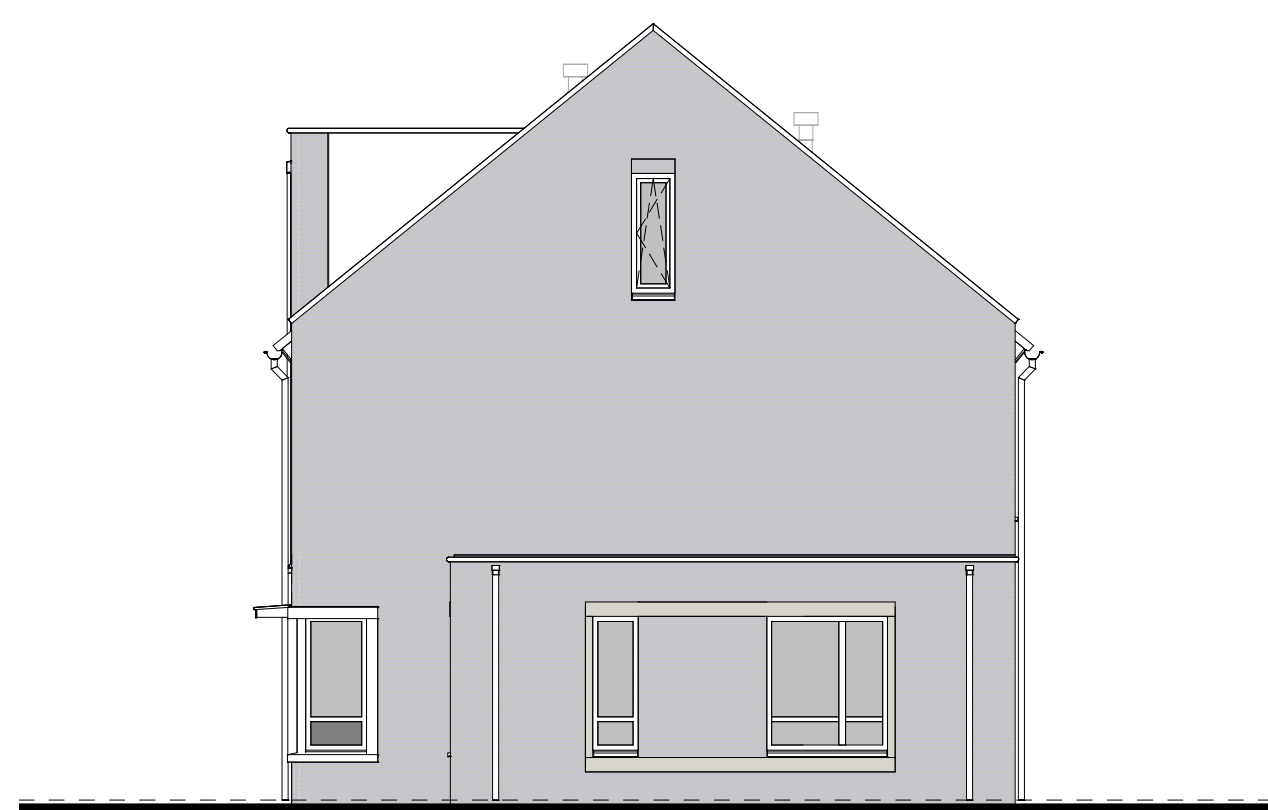


type E2s
bwnr get.:51, 55

RECHTERGEVEL
1:50

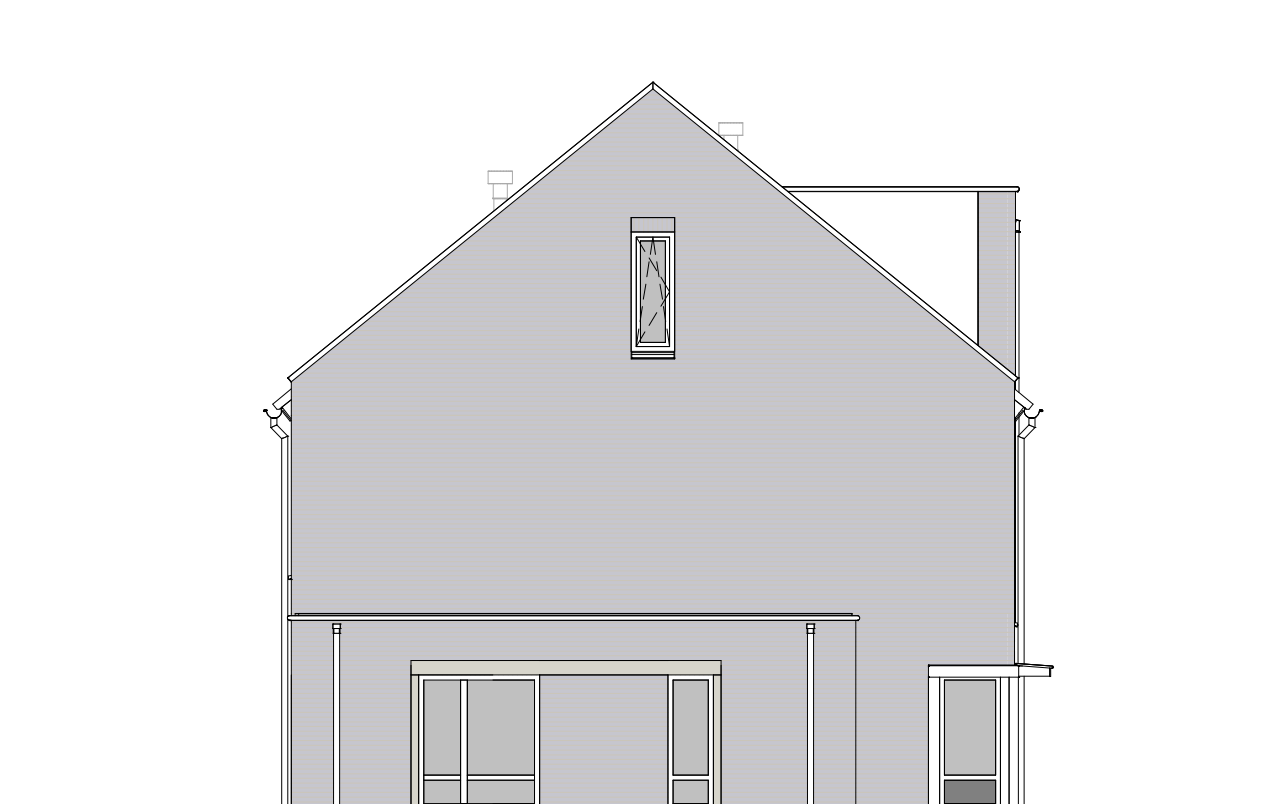

type F1s
bwnr get.:50, 54

LINKERGEVEL
1:50

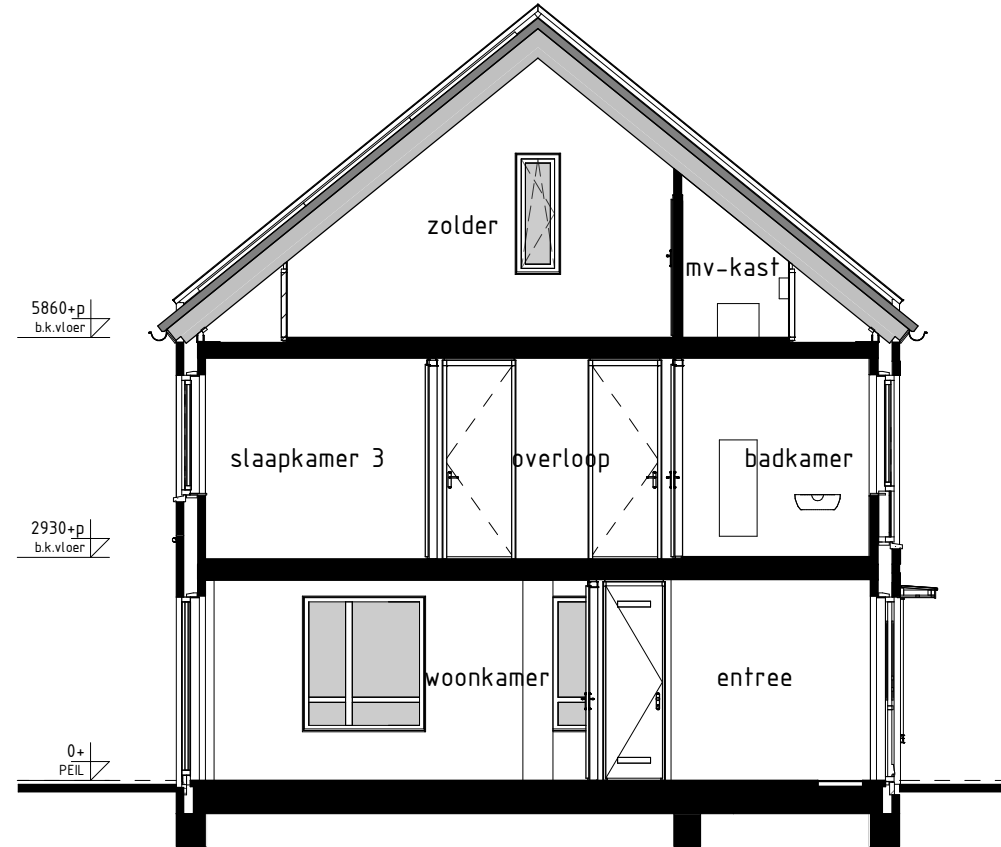

type F1, F1s
bwnr get.:53, 57

bwnr gesp.:50, 54
DOORSNEDE F1-F1
1:50

Gevelaanzichten, plattegronden en doorsneden

Woningtype:
E1, E2 en F1

DE HEERDGAARD

Project : HEEZE, 39 KOOPWONINGEN

Bouwnummers : 50 t/m 57

Schaal : zie tekening

Datum : 02-12-2022

Tekeningnummer : VK114



Van Woonoof
Bouwbureau
Postbus 4
3395 SG GEMEN
T. 073 5340400
W. www.vanwoonoof.nl


RENVOL OPTIES

(01-05-20) Ophe. zonnepanelen


BOUWKUNDIG RENVOL

- ☒ schakelaar dimm
- ☒ schakelaar dubbel
- ☒ wiserschakelaar
- ☒ regeling mech. ventilatie
- ☒ platfonsdichtpunt
- ☒ platfonsdichtpunt opbouw
- ☒ wanddichtpunt
- ☒ rookmelder
- ☒ rookmelder opbouw
- ☒ geard wandcontactdoos enkel
- ☒ geard wandcontactdoos dubbel opbouw
- ☒ geard wandcontactdoos dubbel volledig inbouw
- ☒ schel
- ☒ deurtel
- ☒ aansluitpunt data/telefoon/televisie (doo)
- ☒ aansluitpunt koaktestel (doo)
- ☒ aansluitpunt koaktestel
- ☒ aansluitpunt boiler (doo)
- ☒ aansluitpunt thermostaat
- ☒ aansluitpunt thermostaat cv
- ☒ aansluitpunt elektrische radiator
- ☒ aansluitpunt oververner 13.v. zonnepanelen
- ☒ aansluitpunt wasafvoer
- ☒ aansluitpunt wasmachine
- ☒ aansluitpunt wasdroger
- ☒ aansluitpunt gebalanceerde ventilatie-unit
- ☒ aansluitpunt keukenmeubel = lichtpunt
- ☒ radiator
- ☒ vloerverdelers cv installatie
- ☒ opstelplaats wasmachine
- ☒ opstelplaats wasdroger
- ☒ opstelplaats koelkast
- ☒ opstelplaats gebalanceerde ventilatie-unit
- ☒ opstelplaats wasafvoer + boiler
- ☒ opstelplaats wasafvoer
- ☒ opstelplaats boiler
- ☒ positie optioneel extra boiler
- ☒ opstelplaats oververner 13.v. zonnepanelen
- ☒ zonnepanelen (specifie indicatie)
- ☒ buitenkraan met schroef
- ☒ buitenkraan
- ☒ schroef

De voor uw woning van toepassing zijnde symbolen zijn opgenomen in de plattegronden.

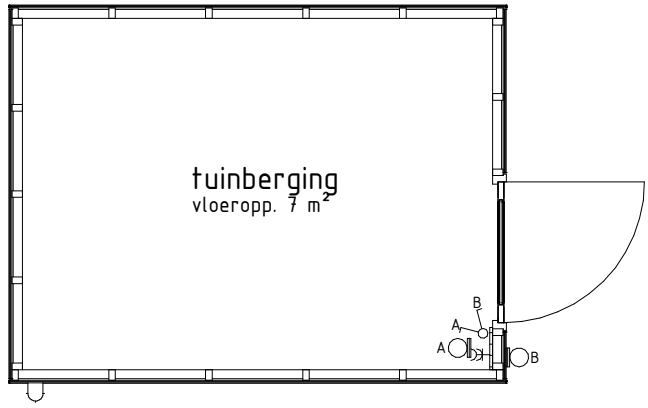


PLATTEGROND
1 : 50
bwnr get.:
52, 53

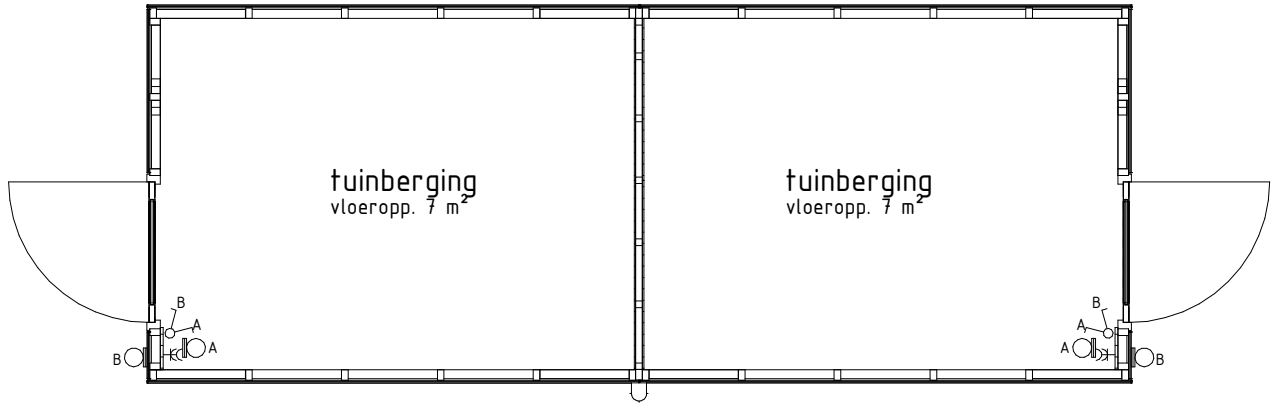


PLATTEGROND
1 : 50
bwnr get.:
50, 54, 56

bwnr get.:
51, 55, 57

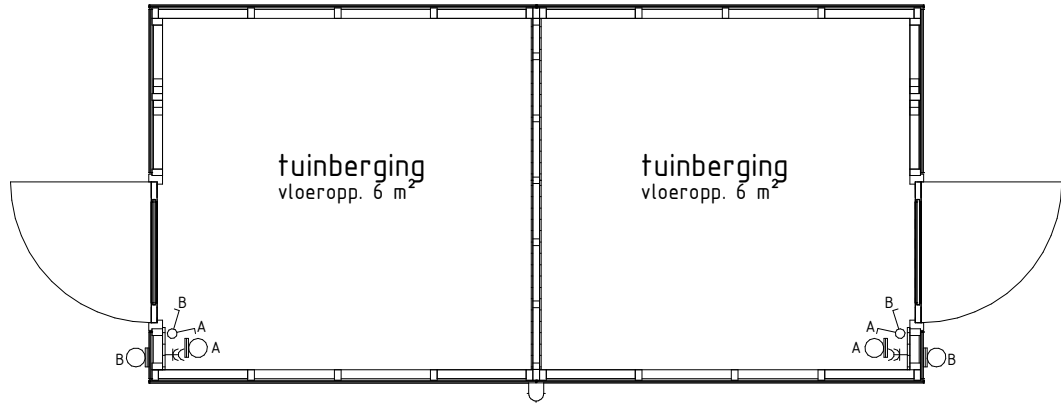


PLATTEGROND
1 : 50
bwnr get.:
26, 28, 30

bwnr get.:
27, 29, 31

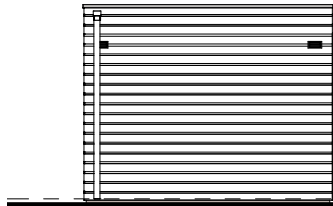


TUINGEVEL
1 : 100
bwnr get.:
52, 53

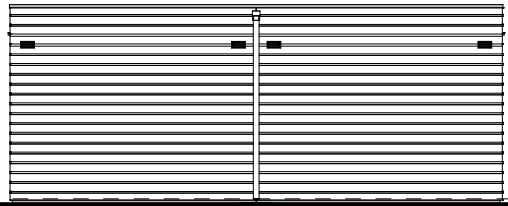


TUINGEVEL
1 : 100
bwnr get.:
50, 54, 56

bwnr get.:
51, 55, 57

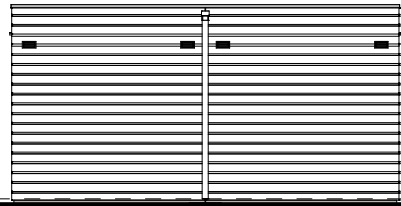


TUINGEVEL
1 : 100
bwnr get.:
26, 28, 30

bwnr get.:
27, 29, 31

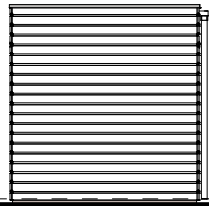

ZIJGEVEL
1 : 100
bwnr get.:
52, 53

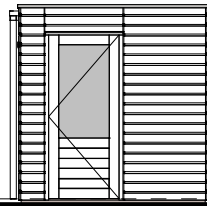

ZIJGEVEL
1 : 100
bwnr get.:
27, 29, 31, 51,
52, 53, 55, 57


bwnr gesp.:

26, 28, 30,
50, 54, 56



ACHTERGEVEL
1 : 100
bwnr get.:
51, 55, 57

bwnr get.:
50, 54, 56

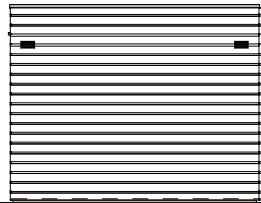

ACHTERGEVEL
1 : 100
bwnr get.:
52, 53



ACHTERGEVEL
1 : 100
bwnr get.:
27, 29, 31

bwnr get.:
26, 28, 30

ELEKTRA RENVOOI

- schakelaar dubbel
- wandlichtpunt
- geaard wandcontactdoos dubbel opbouw

Tuinbergingen

DE HEERD GANG

Project : **HEEZE, 39 KOOPWONINGEN**

Bouwnummers : **26 t/m 31 en 50 t/m 57**

Schaal : **zie tekening**

Datum : **02-12-2022**

Tekeningnummer : **VK115**



Van Wanrooij Bouwbedrijf B.V.
Postbus 4
5386 ZG GEFFEN
T. 073-5340400
W. www.vanwanrooij.nl