



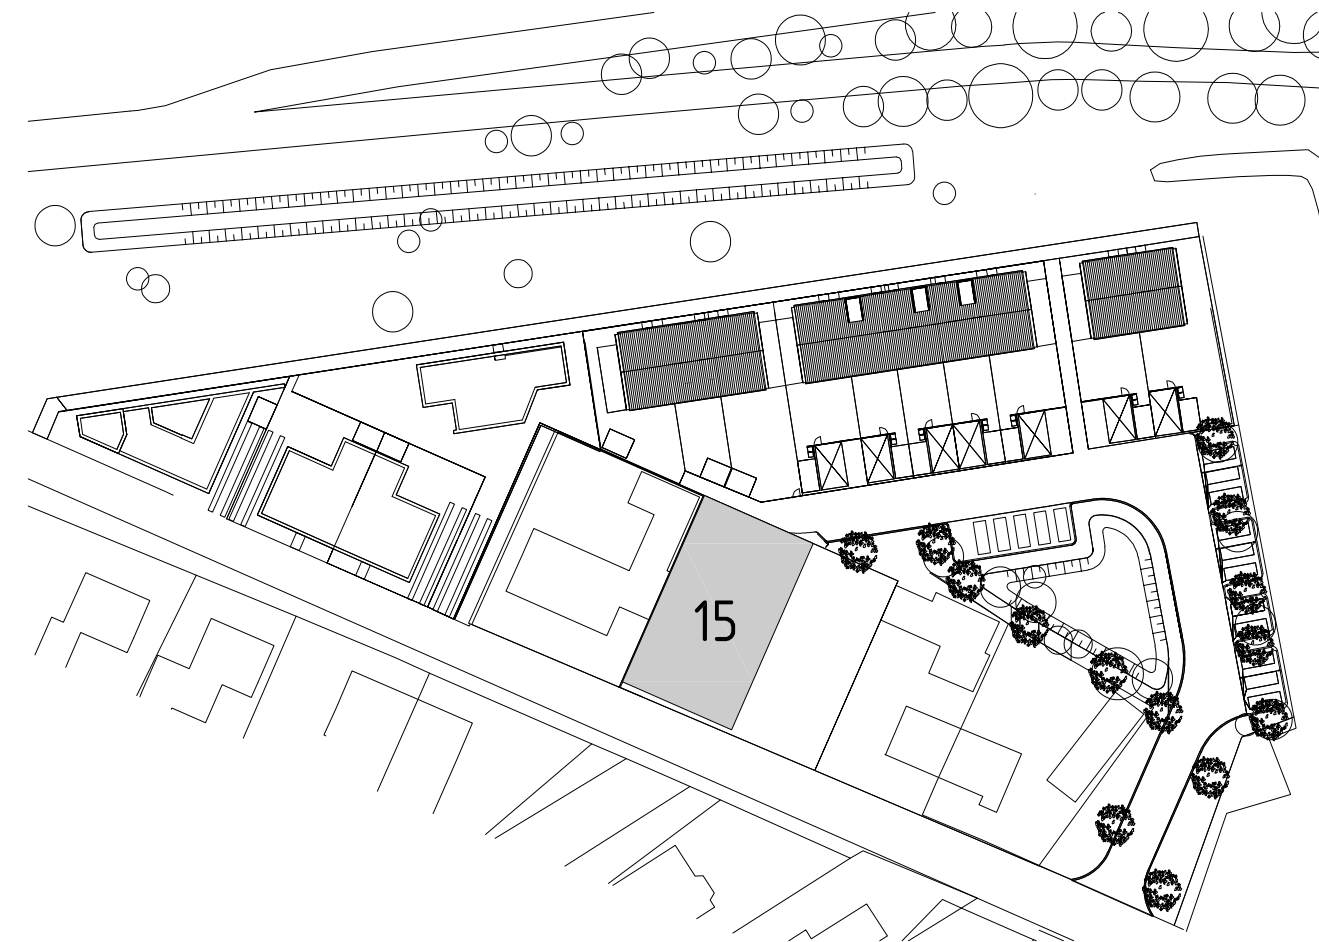

kavelnummer	15
Oppervlakte kavel	360 m ²
Kavel diepte	25,0 m
Kavel breedte	14,6 m
Oppervlakte bouwvlak (hoofdgebouw)	100 m ²
Oppervlakte restant	260 m ²

	bouwvlak
	restant

Het openbaar gebied op deze tekening is indicatief weergegeven en kan nog aan wijzigingen onderhevig zijn.
De contouren van omliggende bebouwing zijn indicatief even als alle maten.

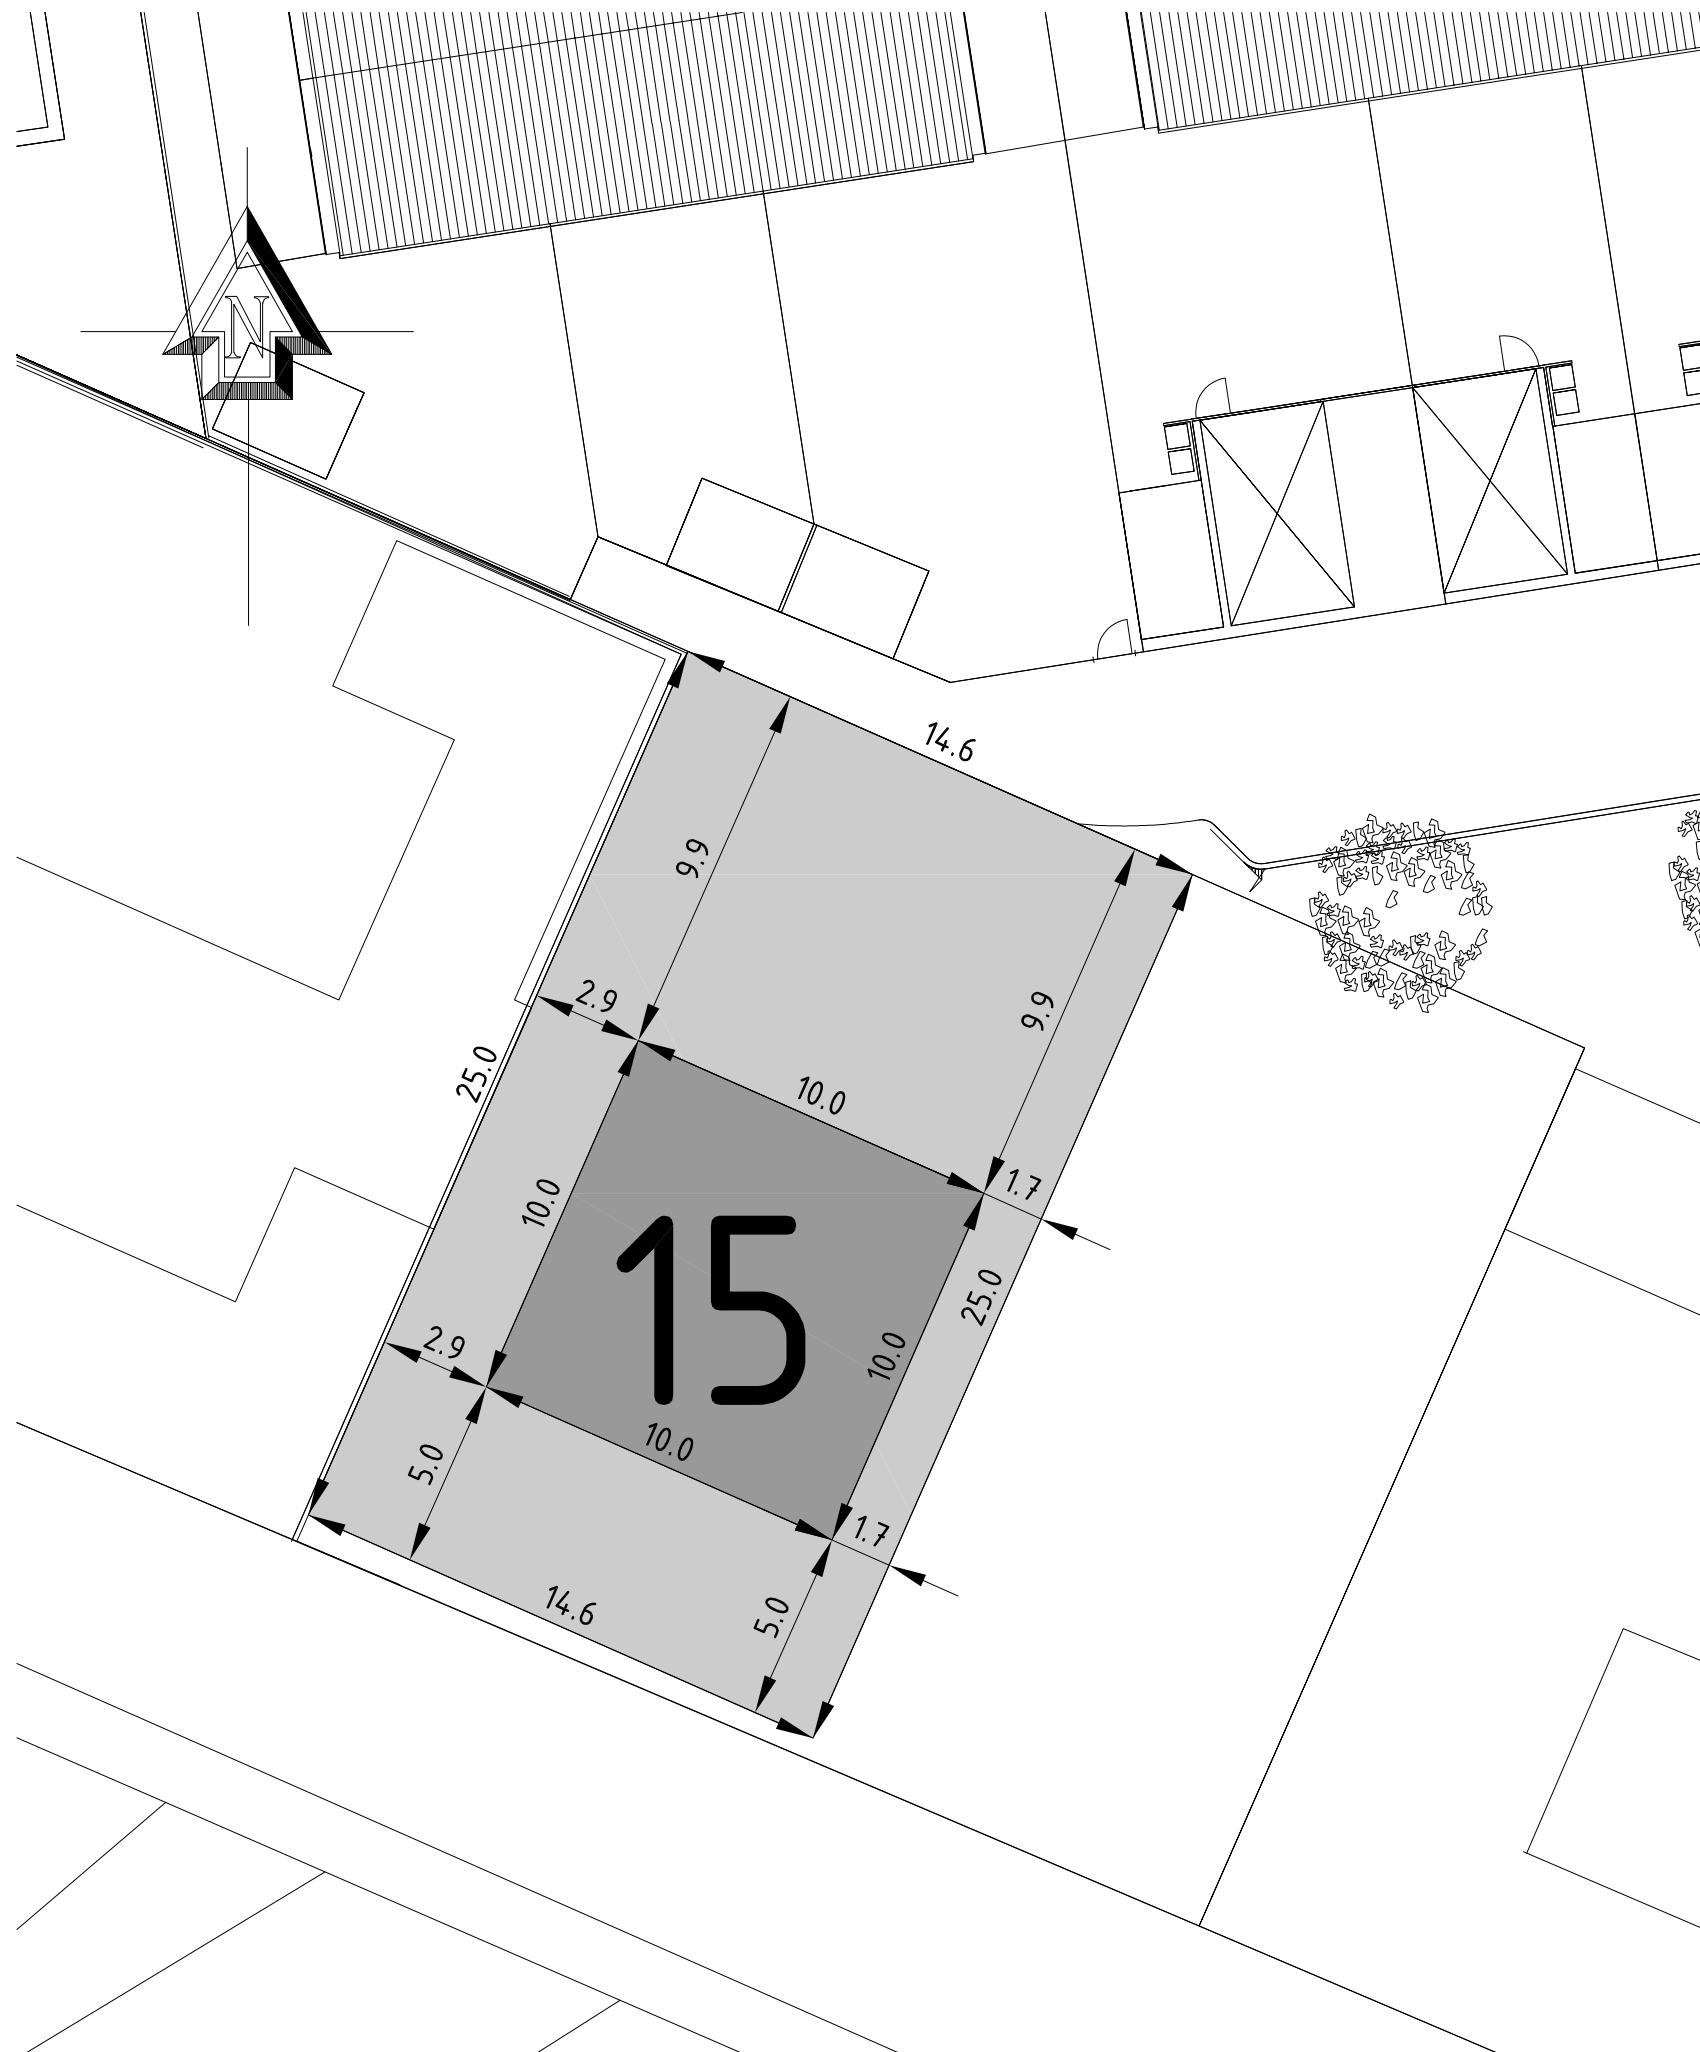

Plaats: Oirschot
Eindhovensedijk

Onderdeel: Grondverkooptekening kavelnummer 15

Datum: 08-11-2021

Formaat: A3

Teknr.: GVK-01

Revisie:

Schaal 1:200